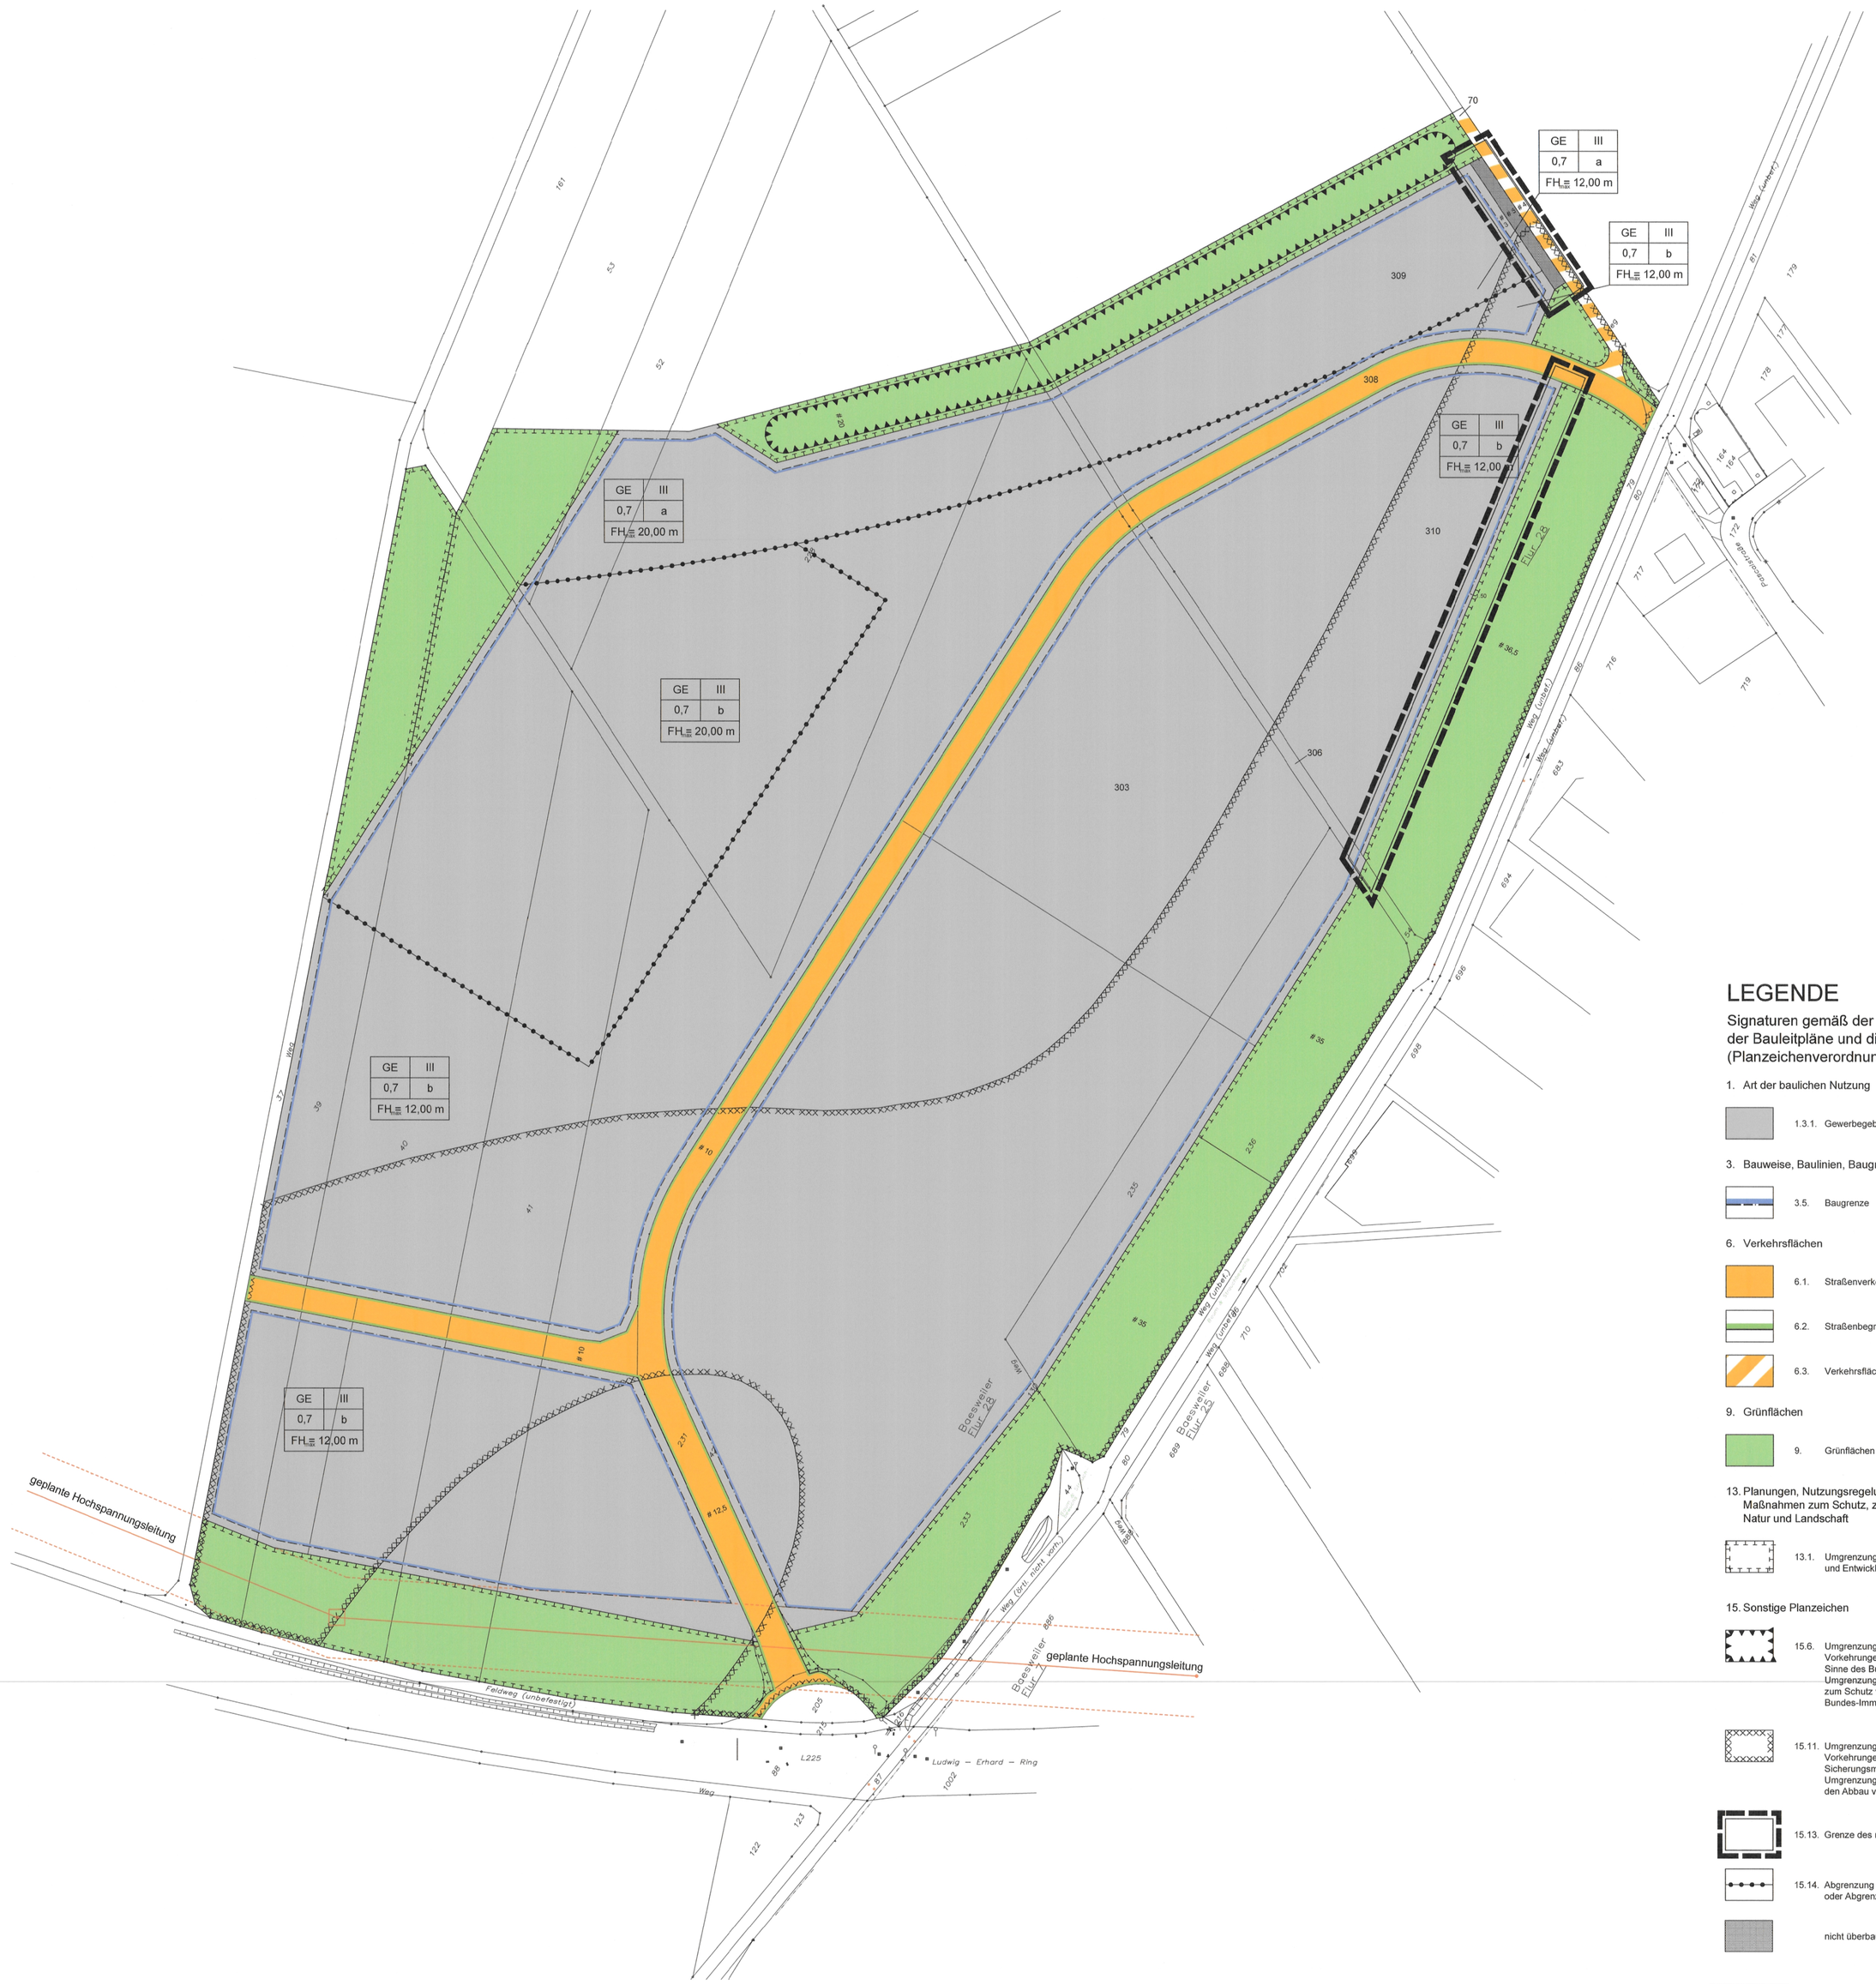
GE | III
0,7 | a
FH≤ 12,00 m
GE | III
0,7 | b
FH≤ 12,00 m
GE | III
0,7 | a
FH≤ 20,00 m
GE | III
0,7 | b
FH≤ 20,00 m
GE | III
0,7 | b
FH≤ 12,00 m
GE | III
0,7 | b
FH≤ 12,00 m
309
308
310
306
303
Bgm.-Lommerz-Straße
Ludwig – Erhard – Ring
Baesweiler Eschweg
Baesweiler Eschweg
Baesweiler Eschweg