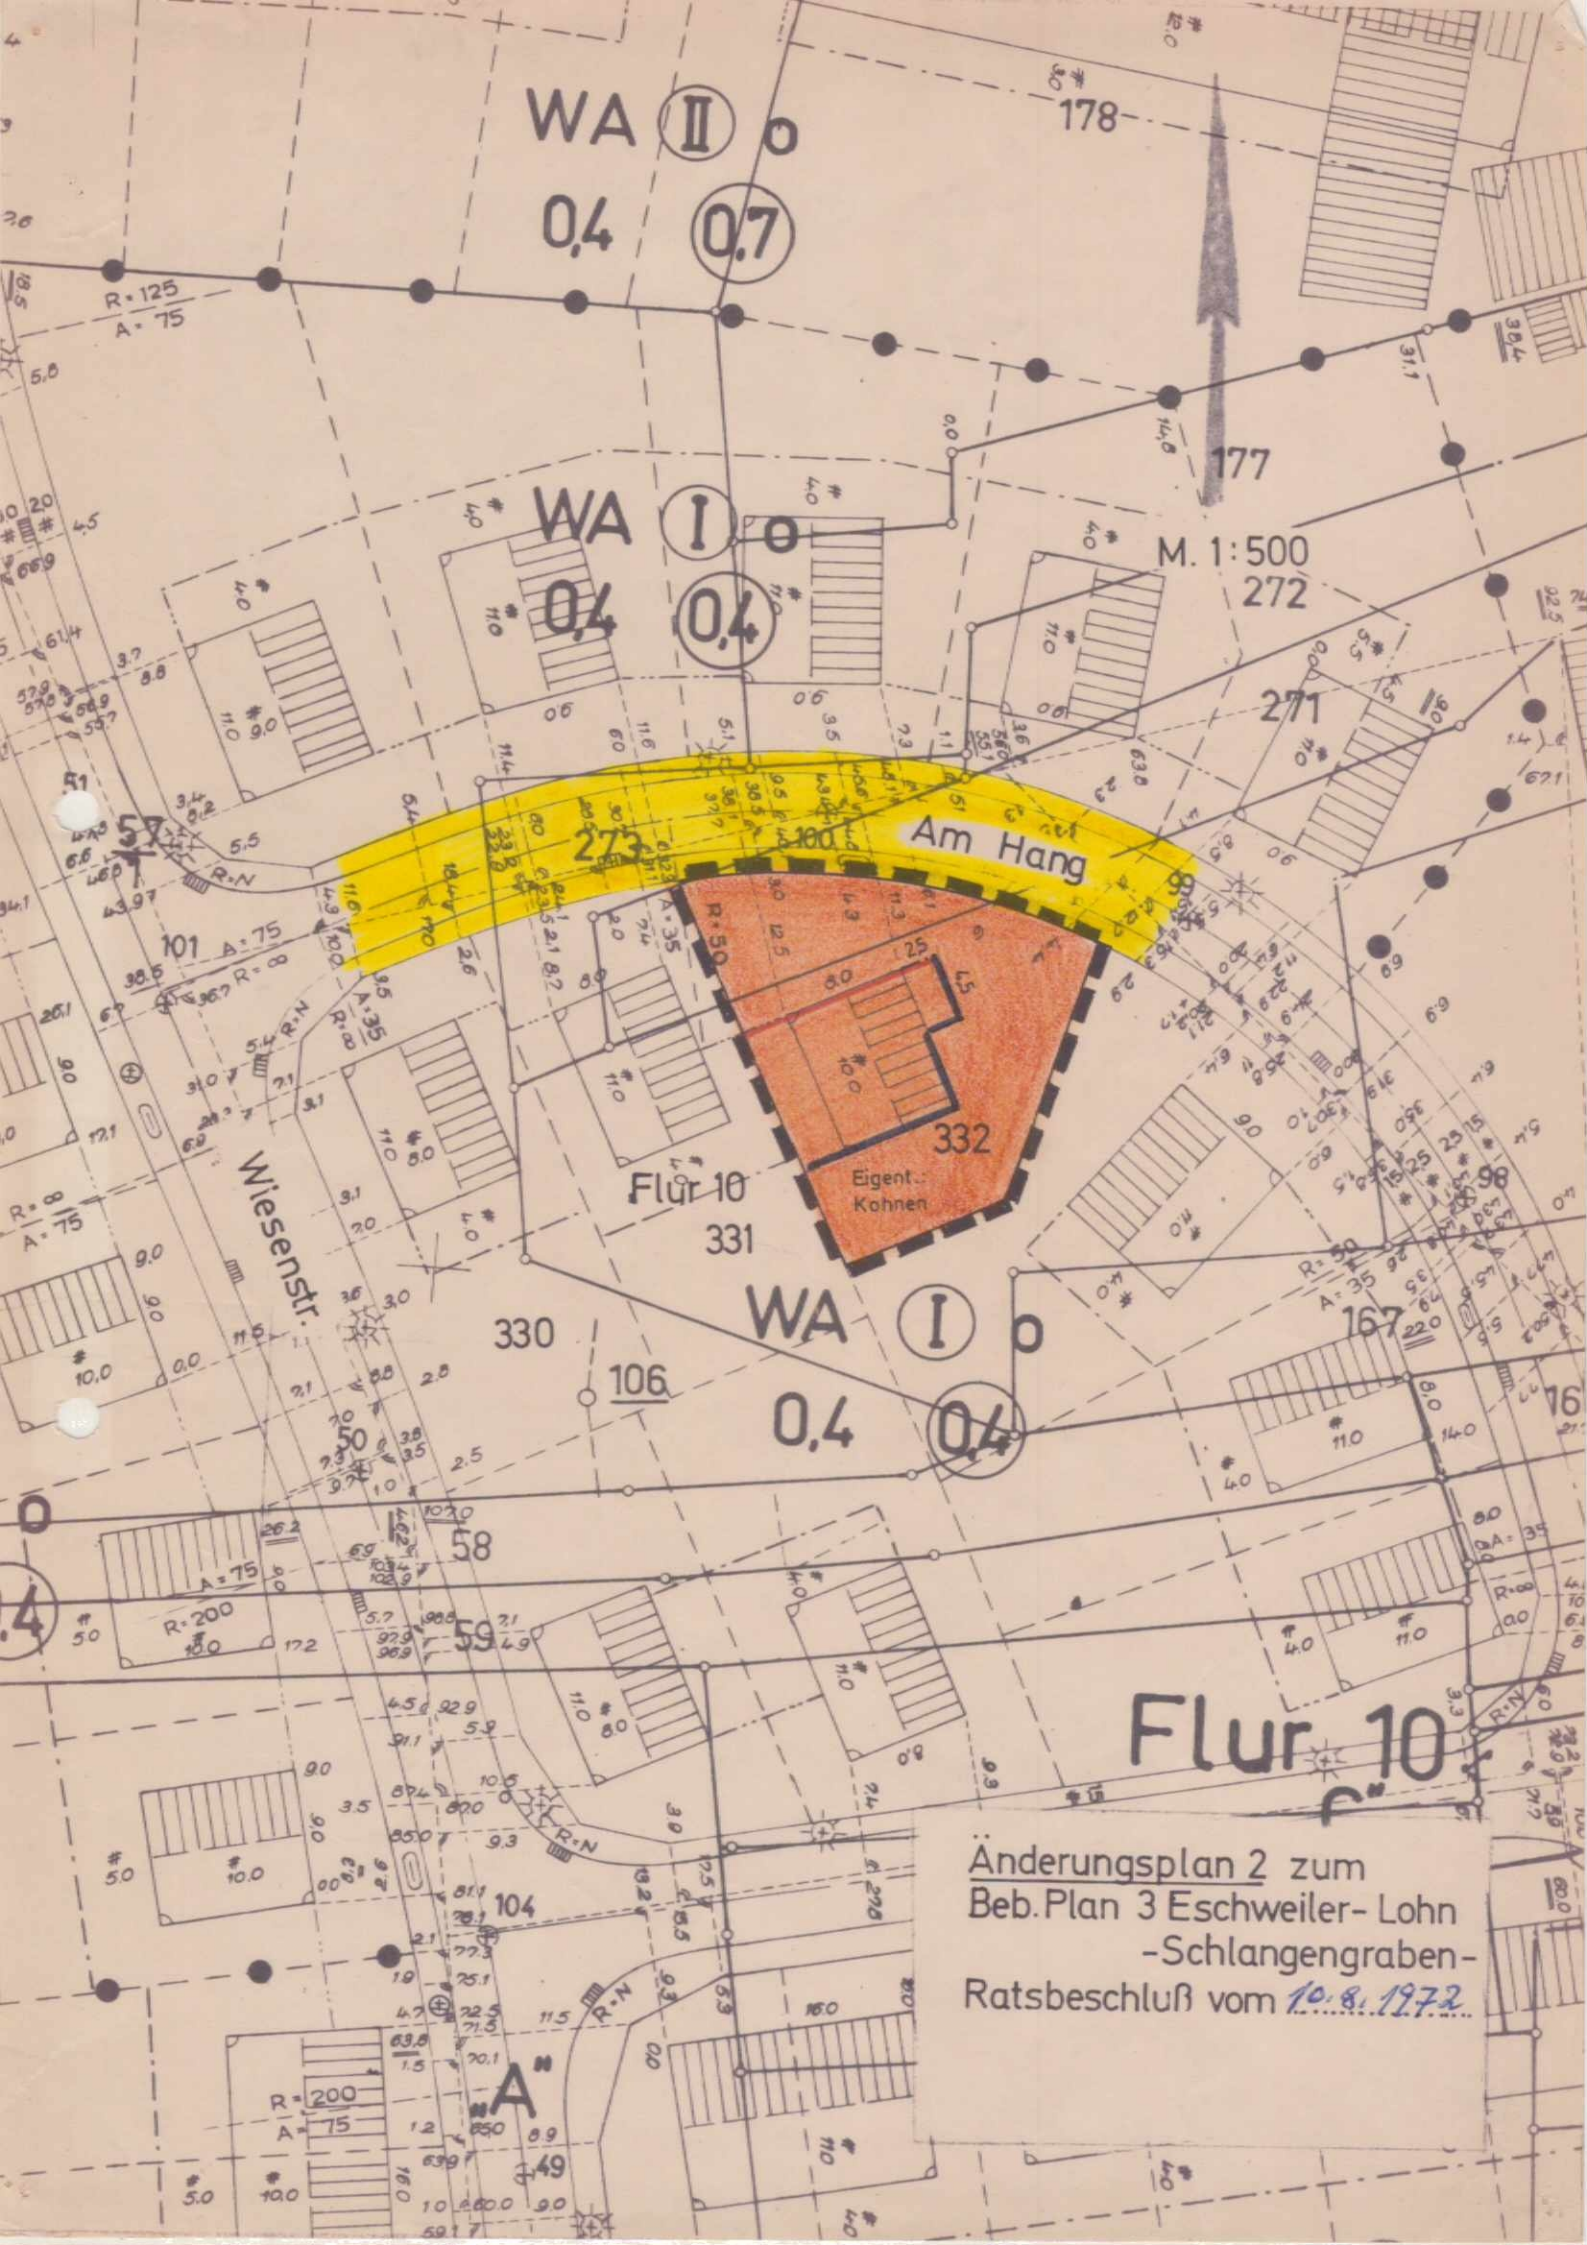

WA II o
0,4
0,7
178
177
WA I o
0,4
0,4
M. 1:500
272
271
273
Am Hang
332
Eigent.: Kohnen
Flur 10
331
330
WA I o
0,4
0,4
106
Wiesenstr.
167
Flur 10
Änderungsplan 2 zum
Beb. Plan 3 Eschweiler- Lohn
-Schlangengraben-
Ratsbeschluß vom 10.8.1972