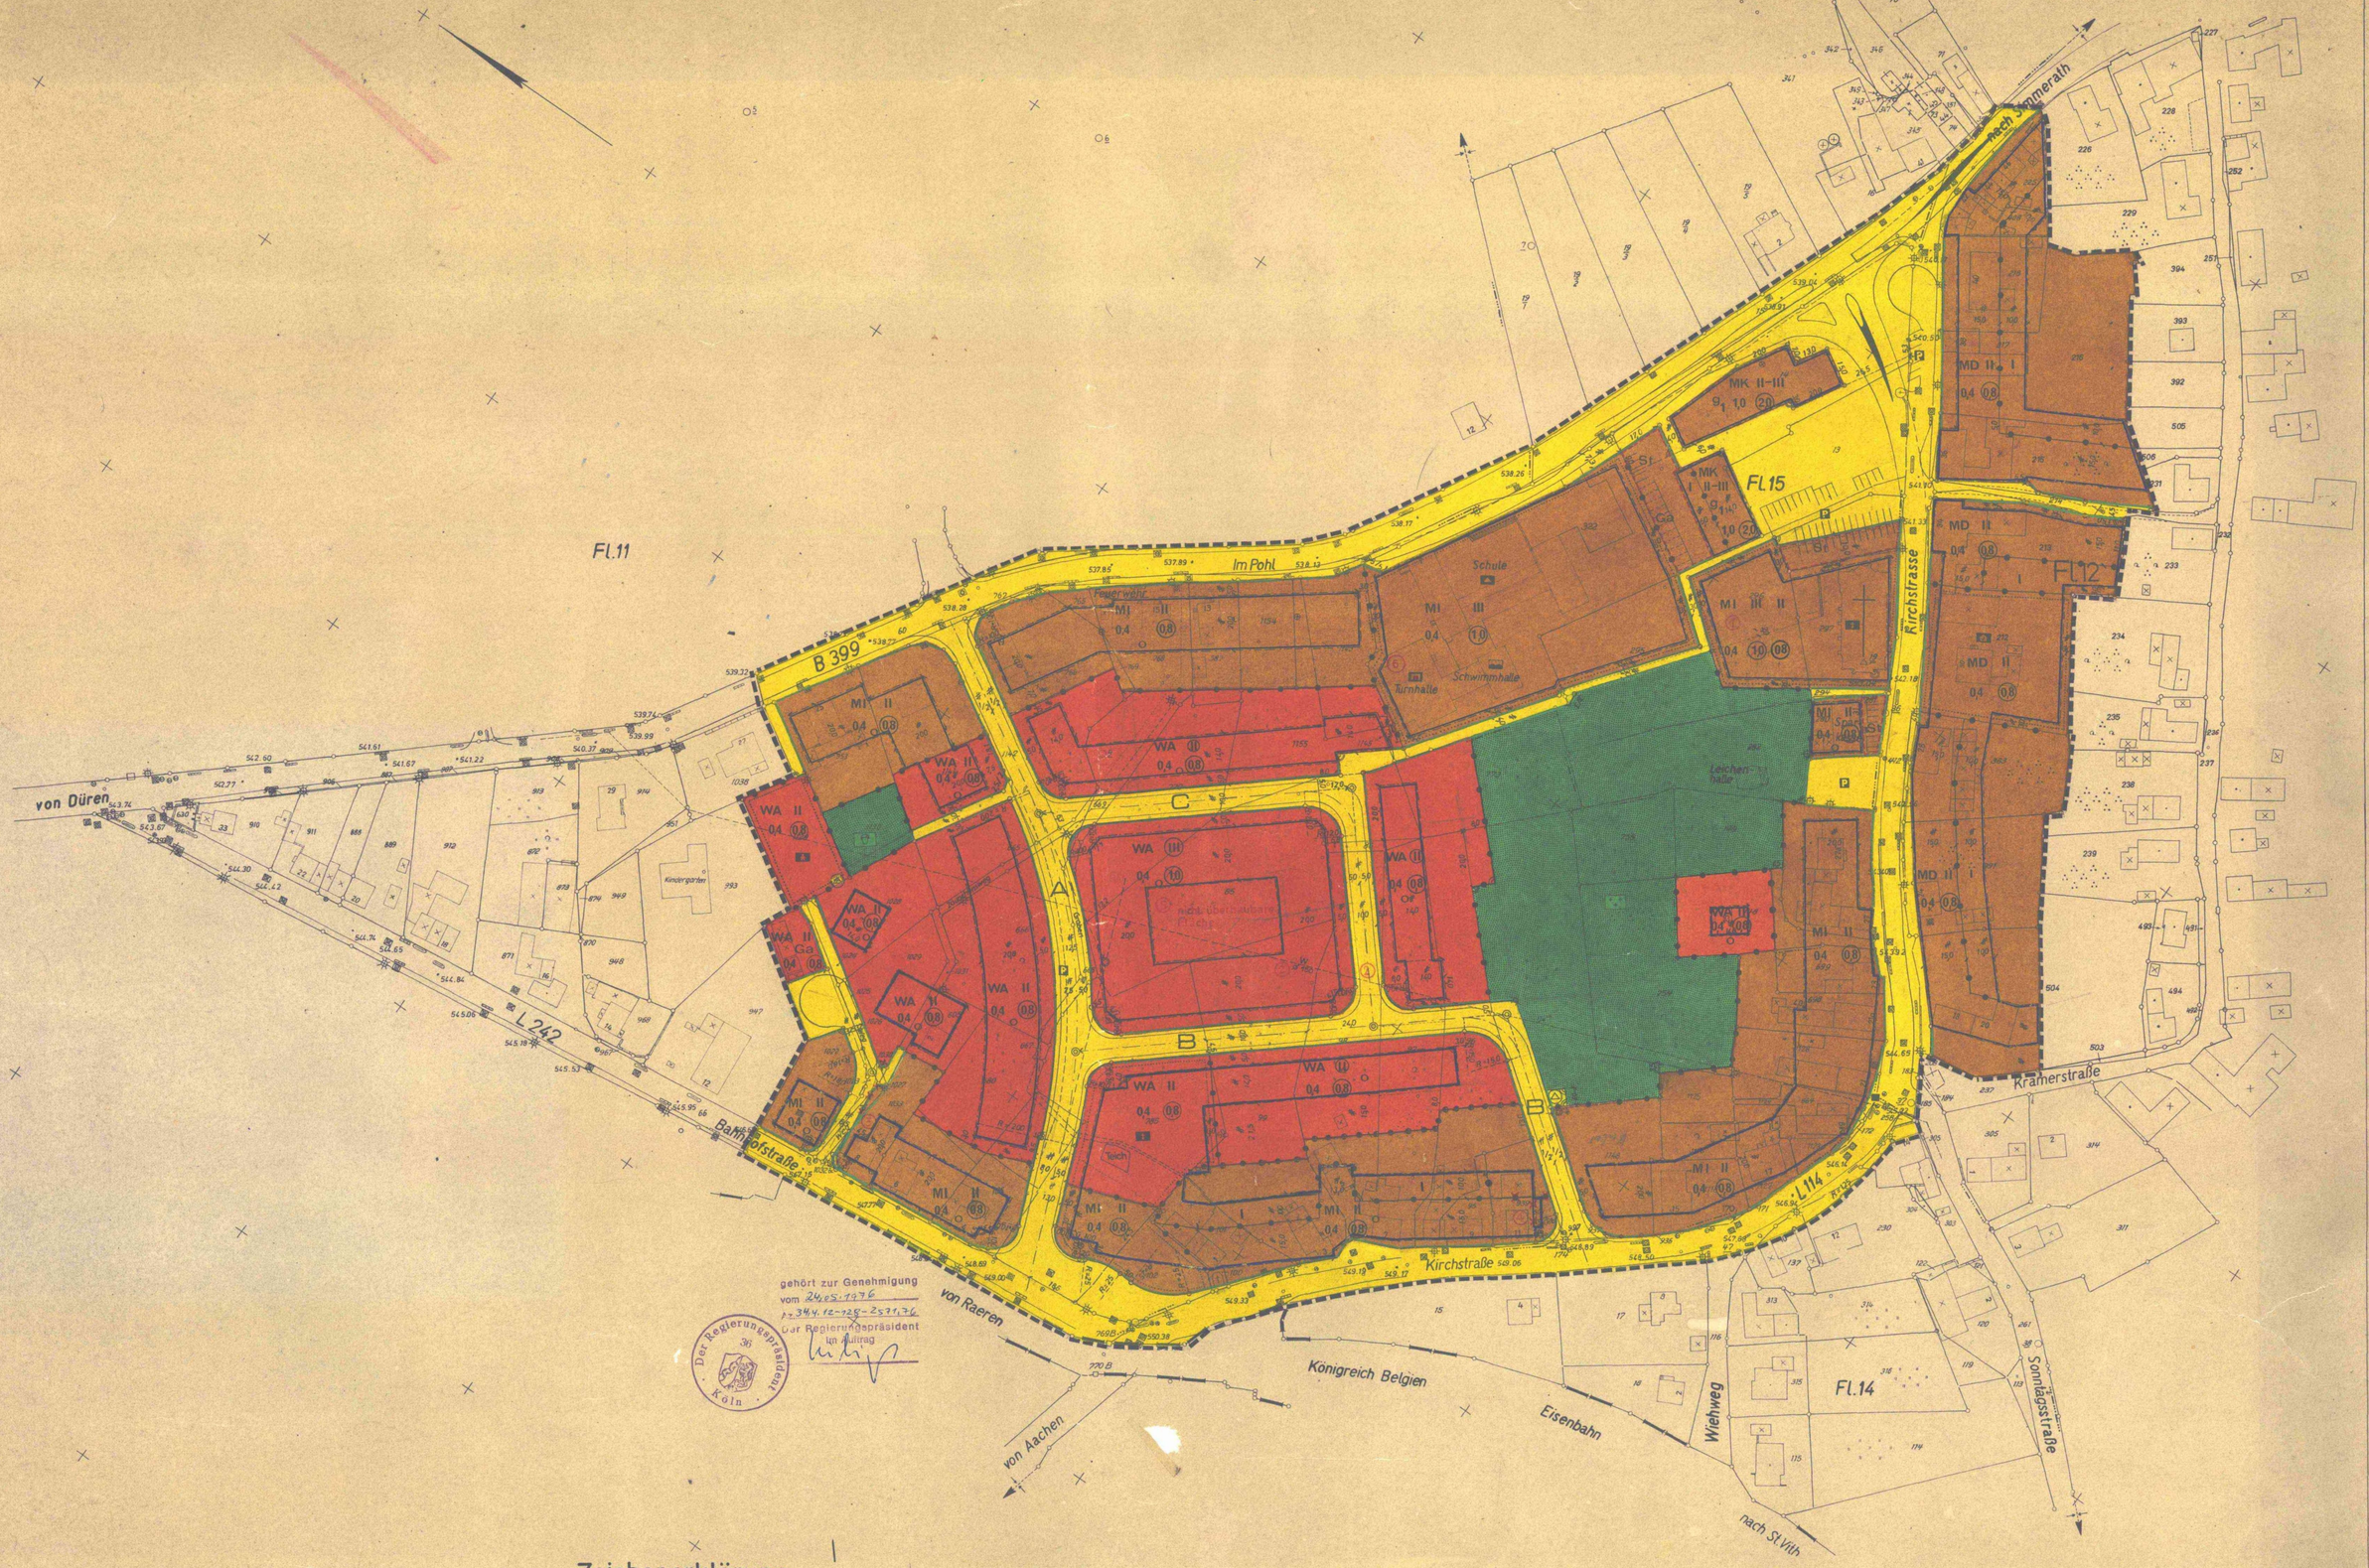
GEMEINDE SIMMERATH

BEBAUUNGSPLAN NR. 105

ORTSKERN LAMMERSDORF

GEMARKUNG LAMMERSDORF · FLUR 11,12,14,15

MASSTAB 1 : 1000


Fl.11
Fl.15
Fl.12
Fl.14
B 399
L 242
L 114
Im Pohl
Kirchstraße
Kirchstraße
Bahnhofstraße
von Düren
von Raeren
von Aachen
nach St.Vith
Königreich Belgien
Eisenbahn
nach Lammersath
Kramerstraße
Sonntagsstraße
Wiehweg
Schule
Turnhalle
Schwimmhalle
Leichenhalle
Kindergarten
Feuerwehr
Tech.
A
B
C
WA II 0,4 (0,8)
WA III 0,4 (0,8)
MI II 0,4 (0,8)
MI III 0,4 (1,0)
MK II-III g1 1,0 (2,0)
MD II 0,4 (0,8)
MD I 0,4 (0,8)
WA II Ga 0,4 (0,8)
WA II 0,4 (0,8) o
WA III (1,0) 0,4
MI II 0,4 (0,8) 15,0 m
MI II 0,4 (0,8) 12,0 m
MI II 0,4 (0,8) 9,0 m