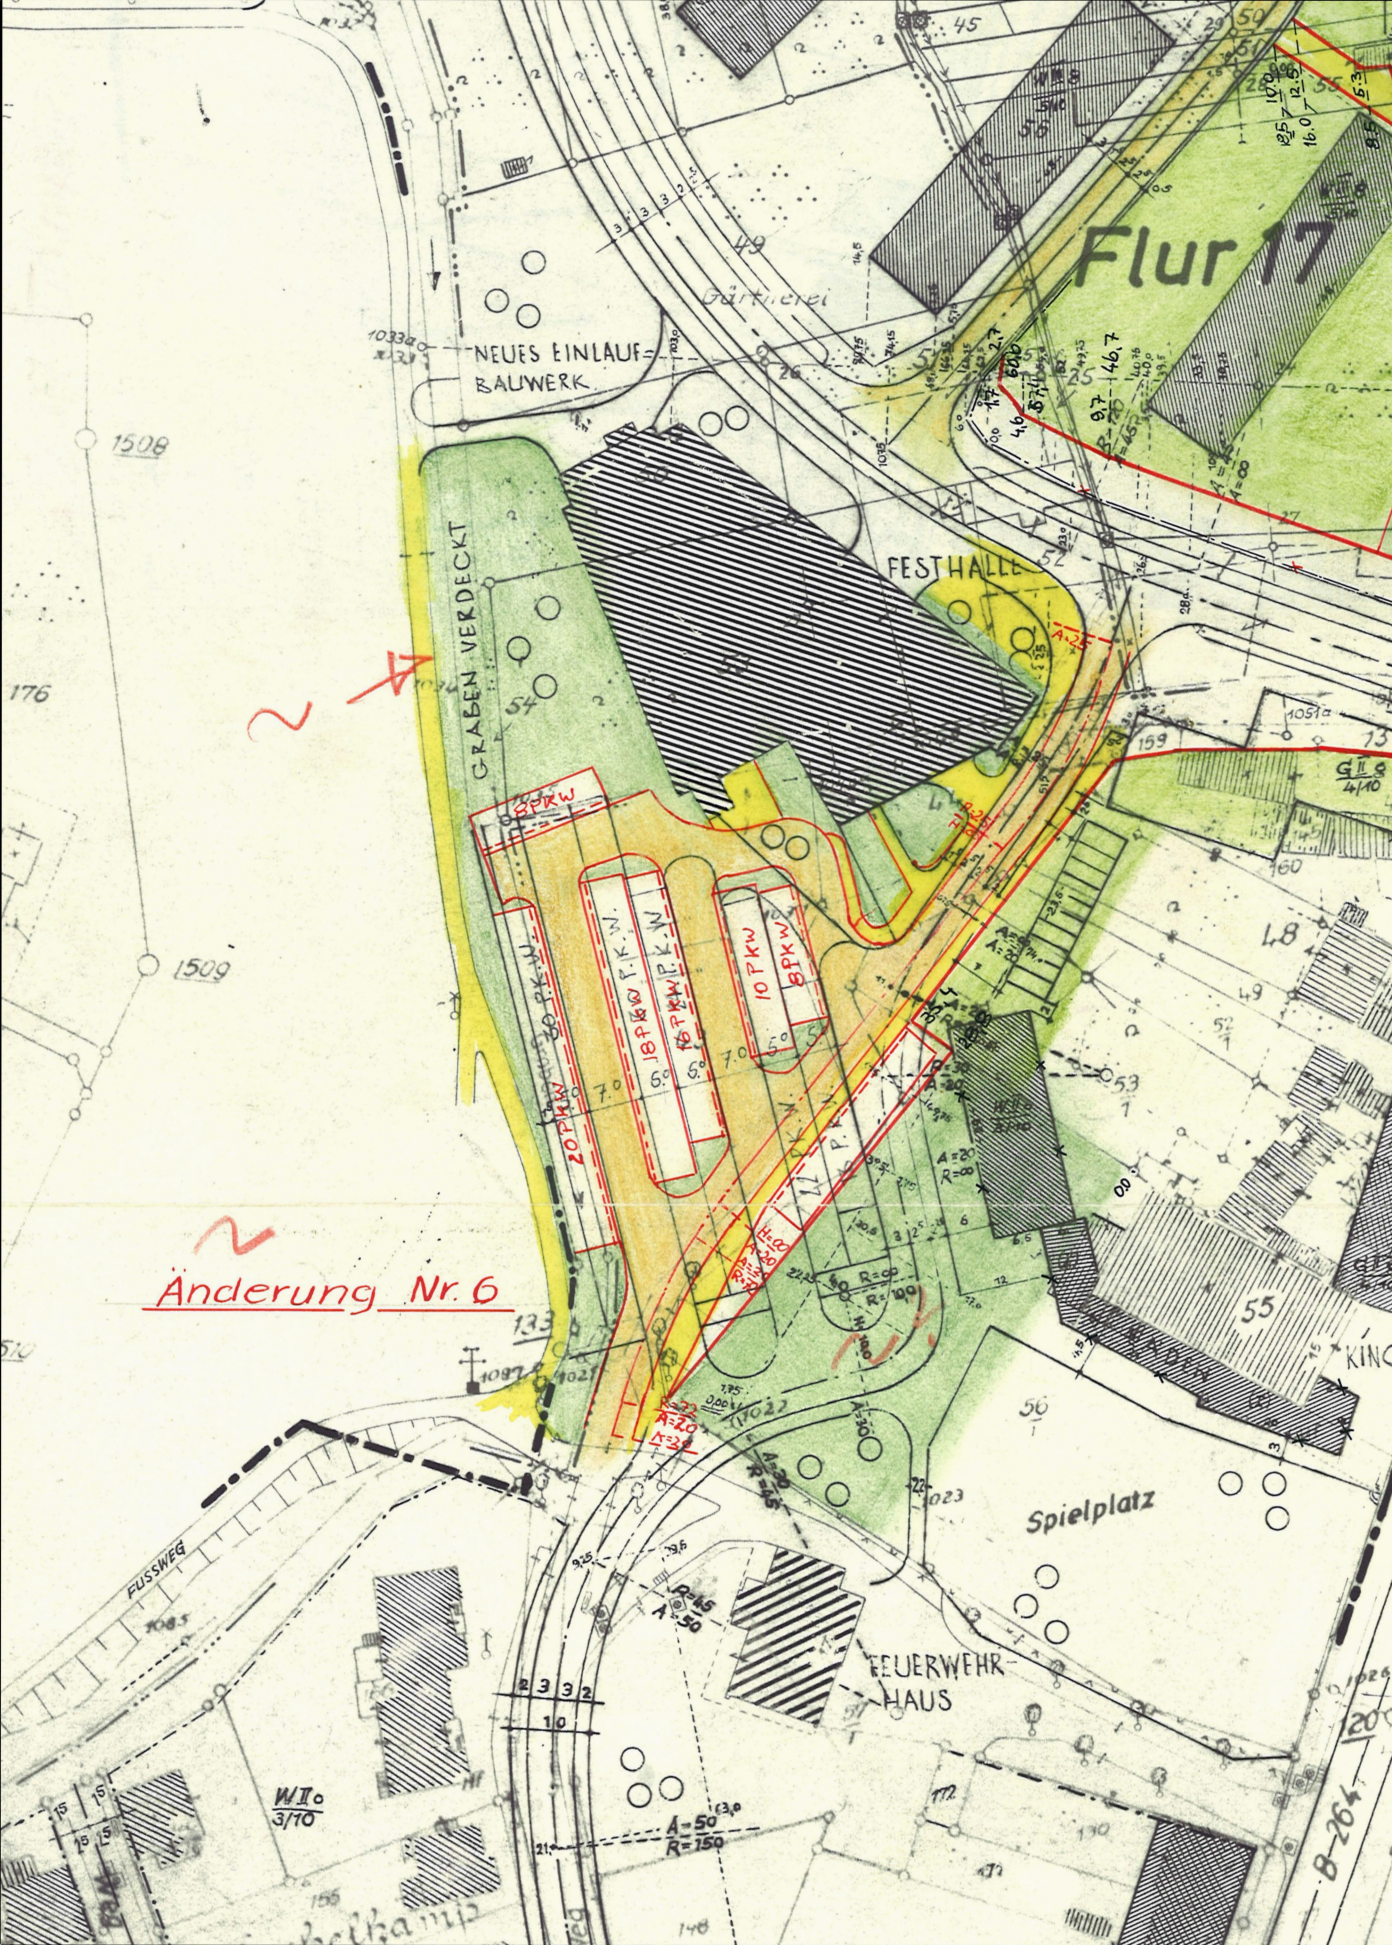

Flur 17
NEUES EINLAUF-BAUWERK
GRABEN VERDECKT
FESTHALLE
8PKW
20PKW
18PKW P.K.W.
18PKW P.K.W.
10 PKW
8PKW
17 P.K.W.
Änderung Nr. 6
FUSSWEG
Spielplatz
FEUERWEHR-HAUS
W II o 3/10
A=50 R=150
B-264