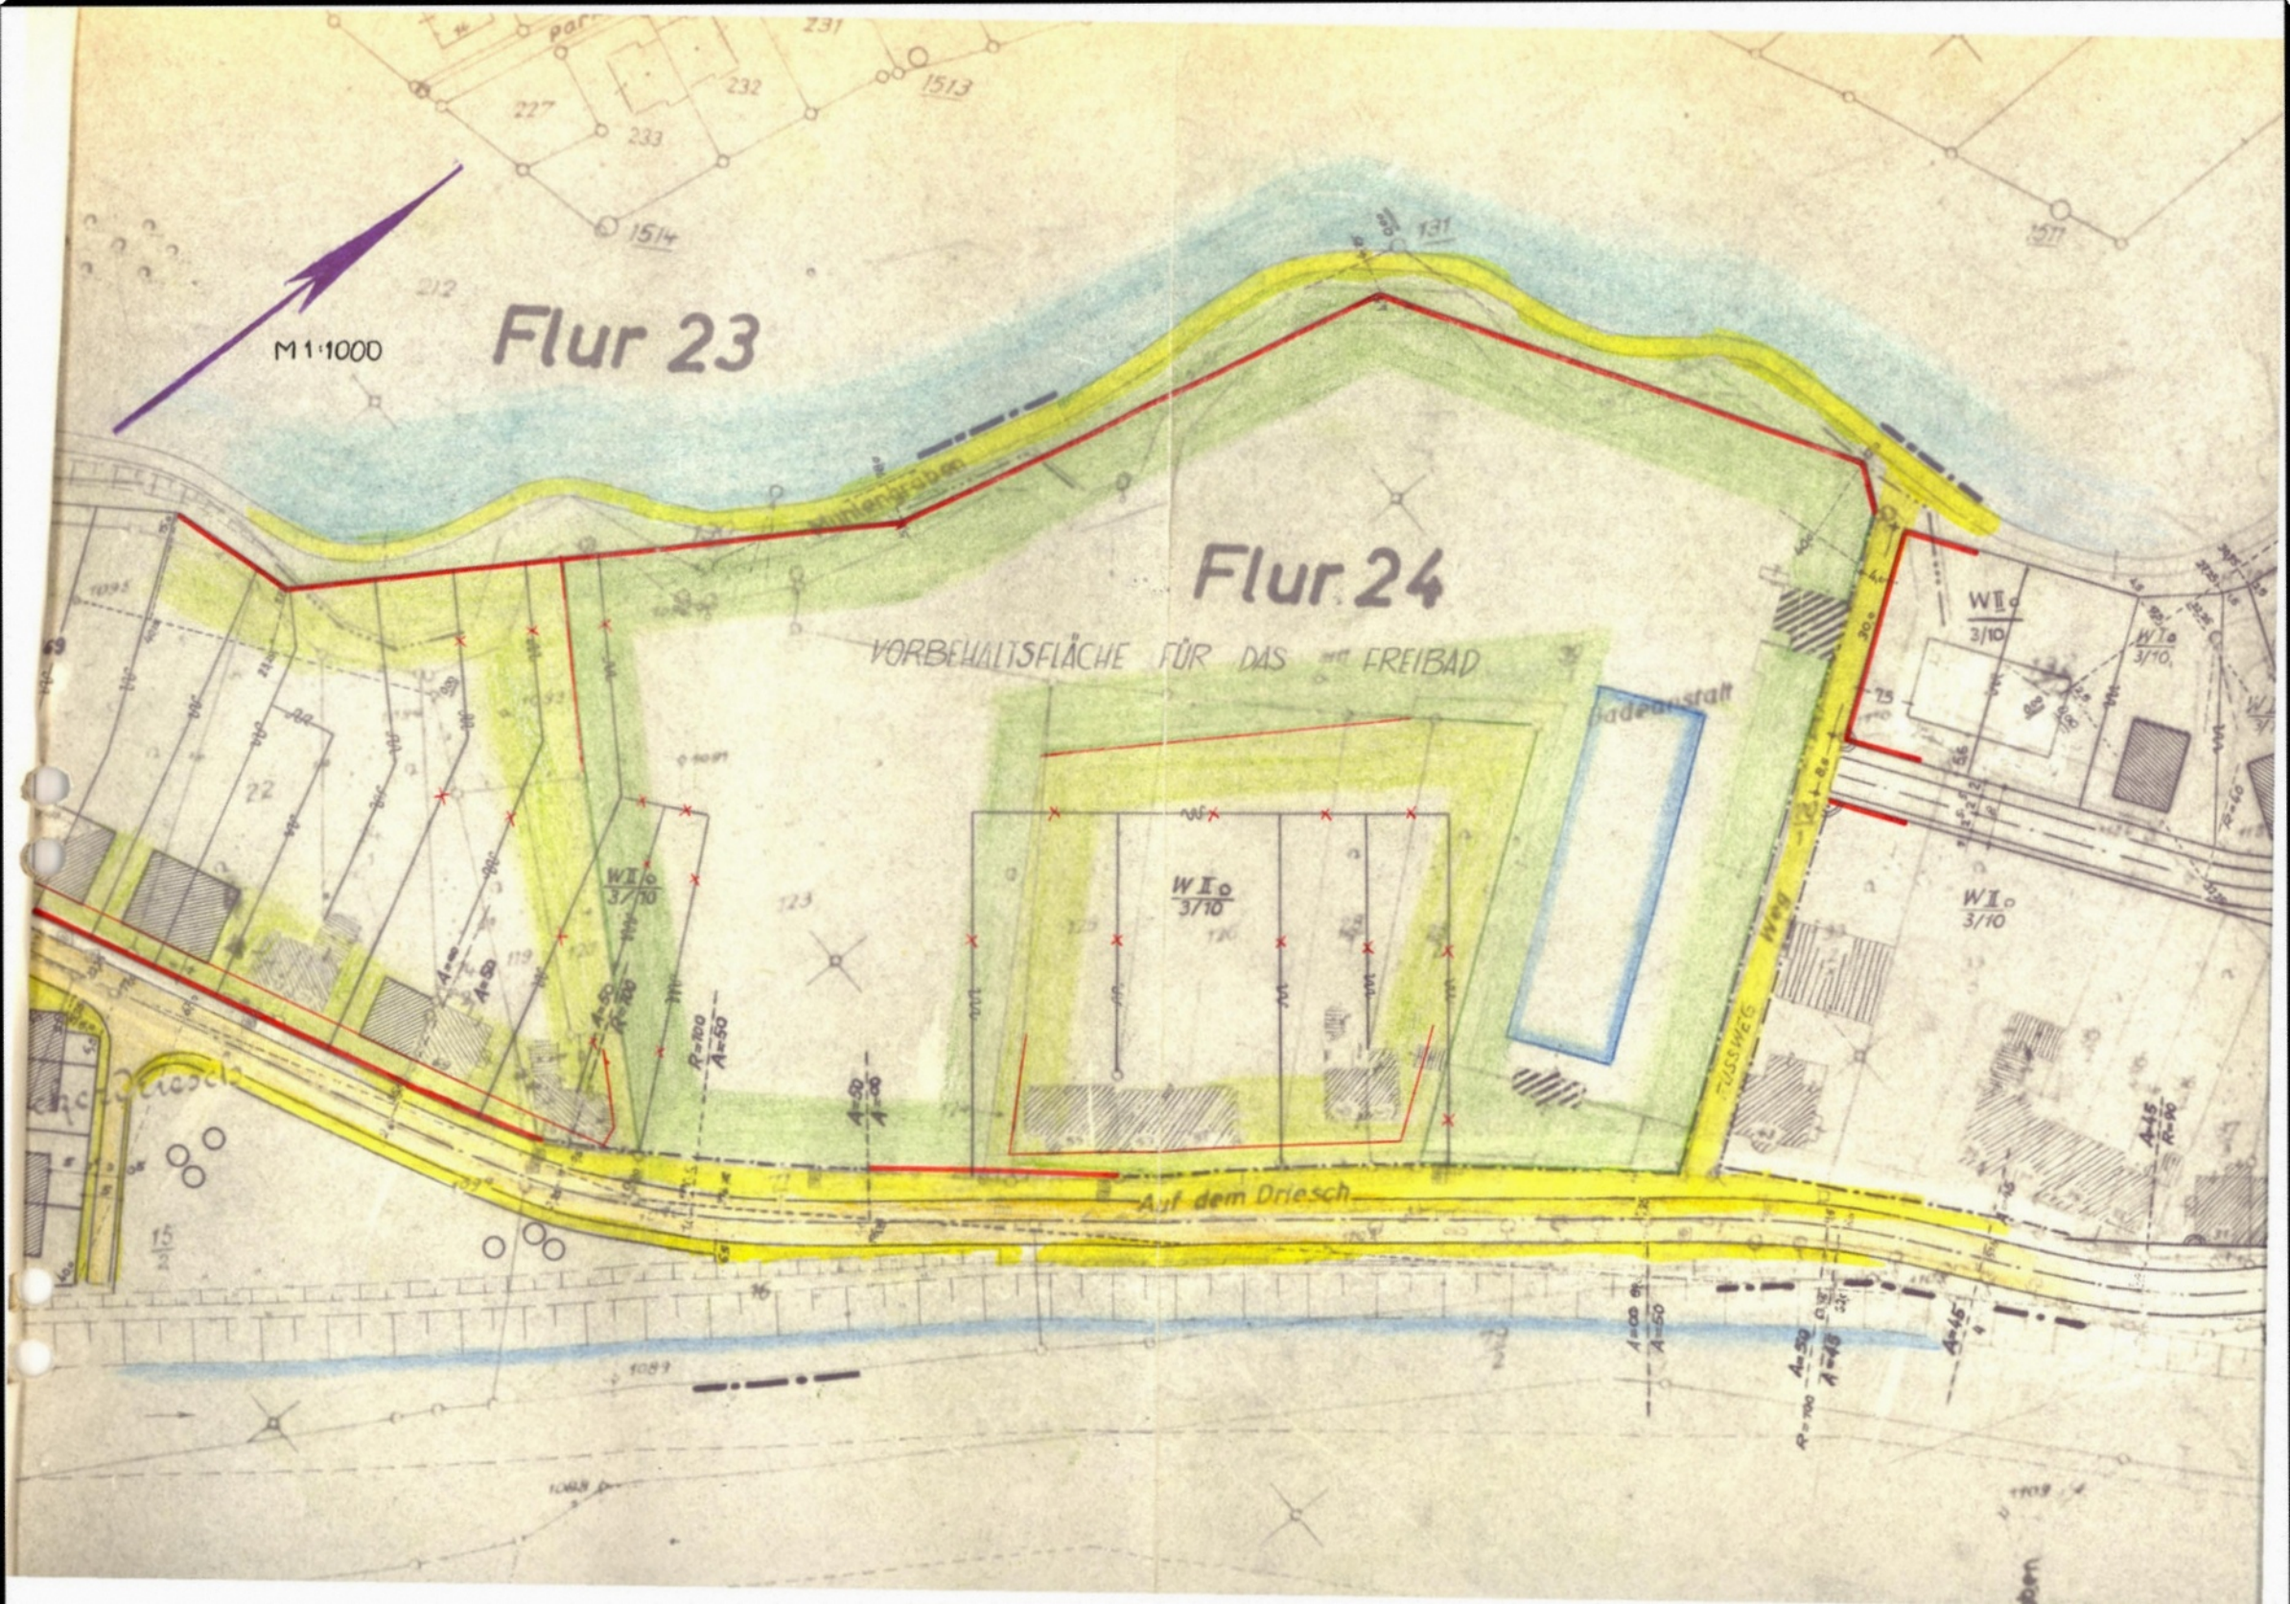

M 1:1000
Flur 23
Flur 24
VORBEHALTSFLÄCHE FÜR DAS FREIBAD
Badeanstalt
Auf dem Driesch
Fußweg
WI o 3/10
1514
1513
1577
131