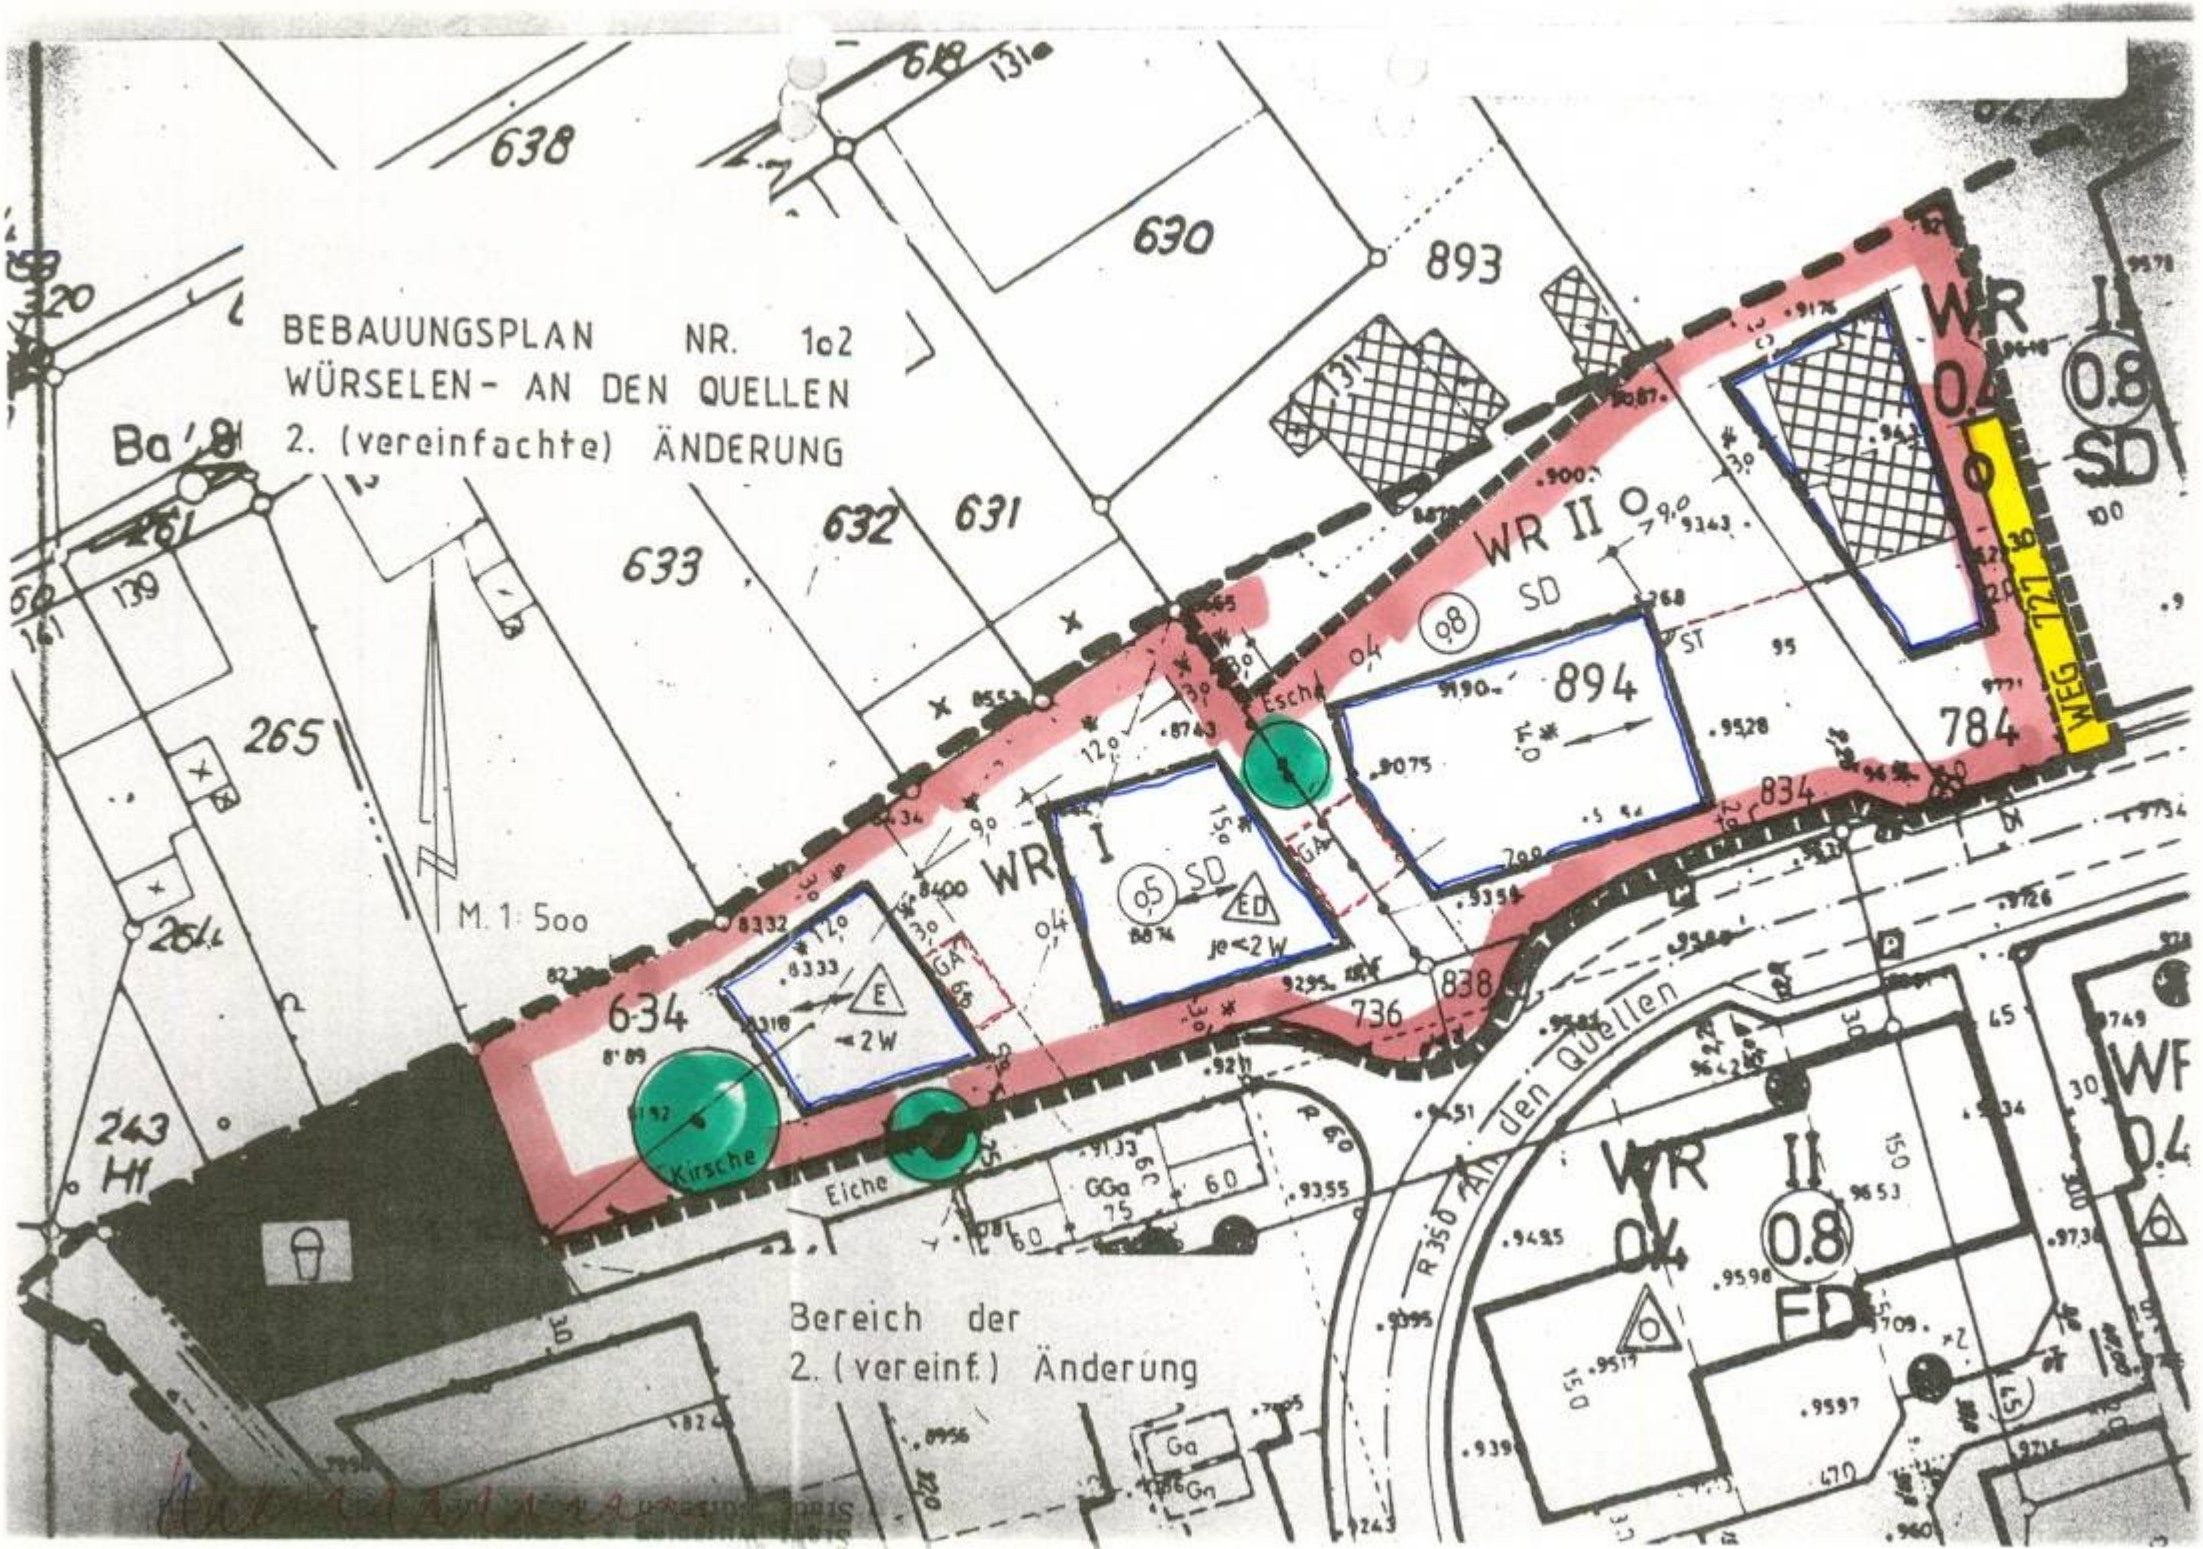

BEBAUUNGSPLAN NR. 1o2
WÜRSELEN - AN DEN QUELLEN
2. (vereinfachte) ÄNDERUNG
M. 1: 5oo
Bereich der
2. (vereinf.) Änderung
638
630
893
632
631
633
265
139
894
784
834
838
736
634
WR II O
WR I
WR II
WR
SD
ED
FD
GA
Ga
GGa
Kirsche
Esche
Eiche
WEG 727
R 350 An den Quellen