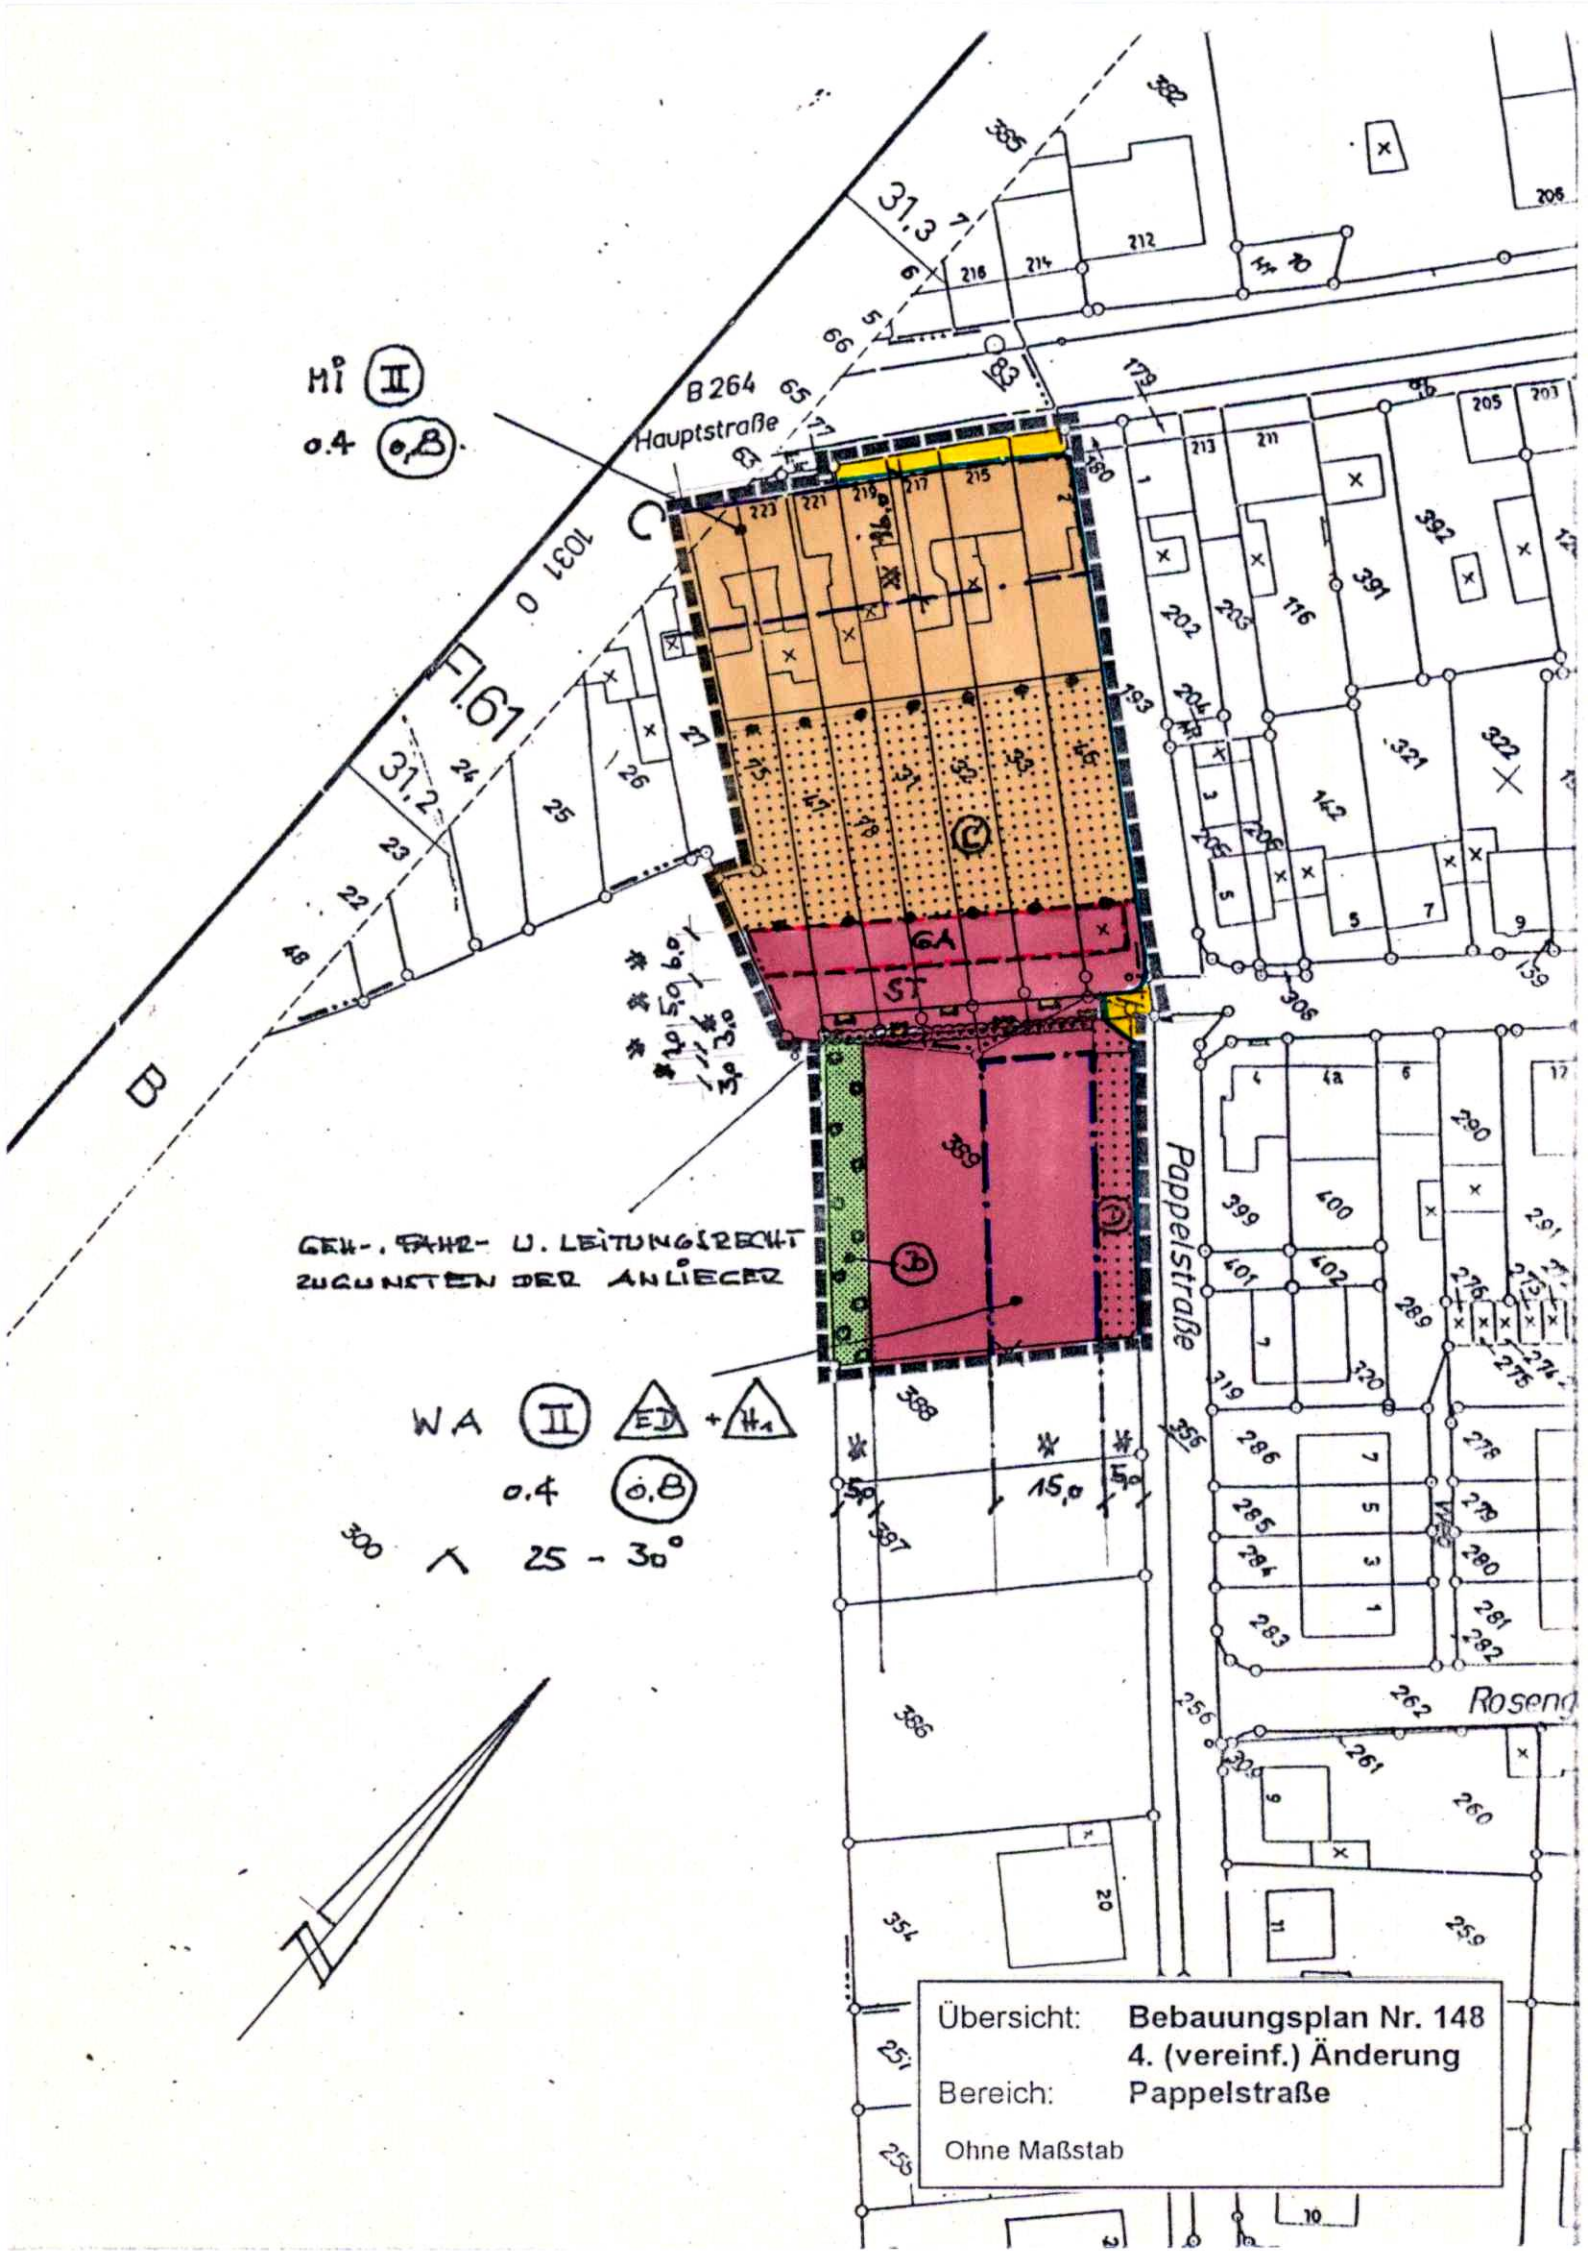

MI II
0.4 0.8
B 264
Hauptstraße
1037
F.61
31,2
31,3
B
GR
ST
GEH-, FAHR- U. LEITUNGSRECHT
ZUGUNSTEN DER ANLIEGER
WA II ED + H1
0.4 0.8
300
25 - 30°
Pappelstraße
Rosen
Übersicht: Bebauungsplan Nr. 148
4. (vereinf.) Änderung
Bereich: Pappelstraße
Ohne Maßstab