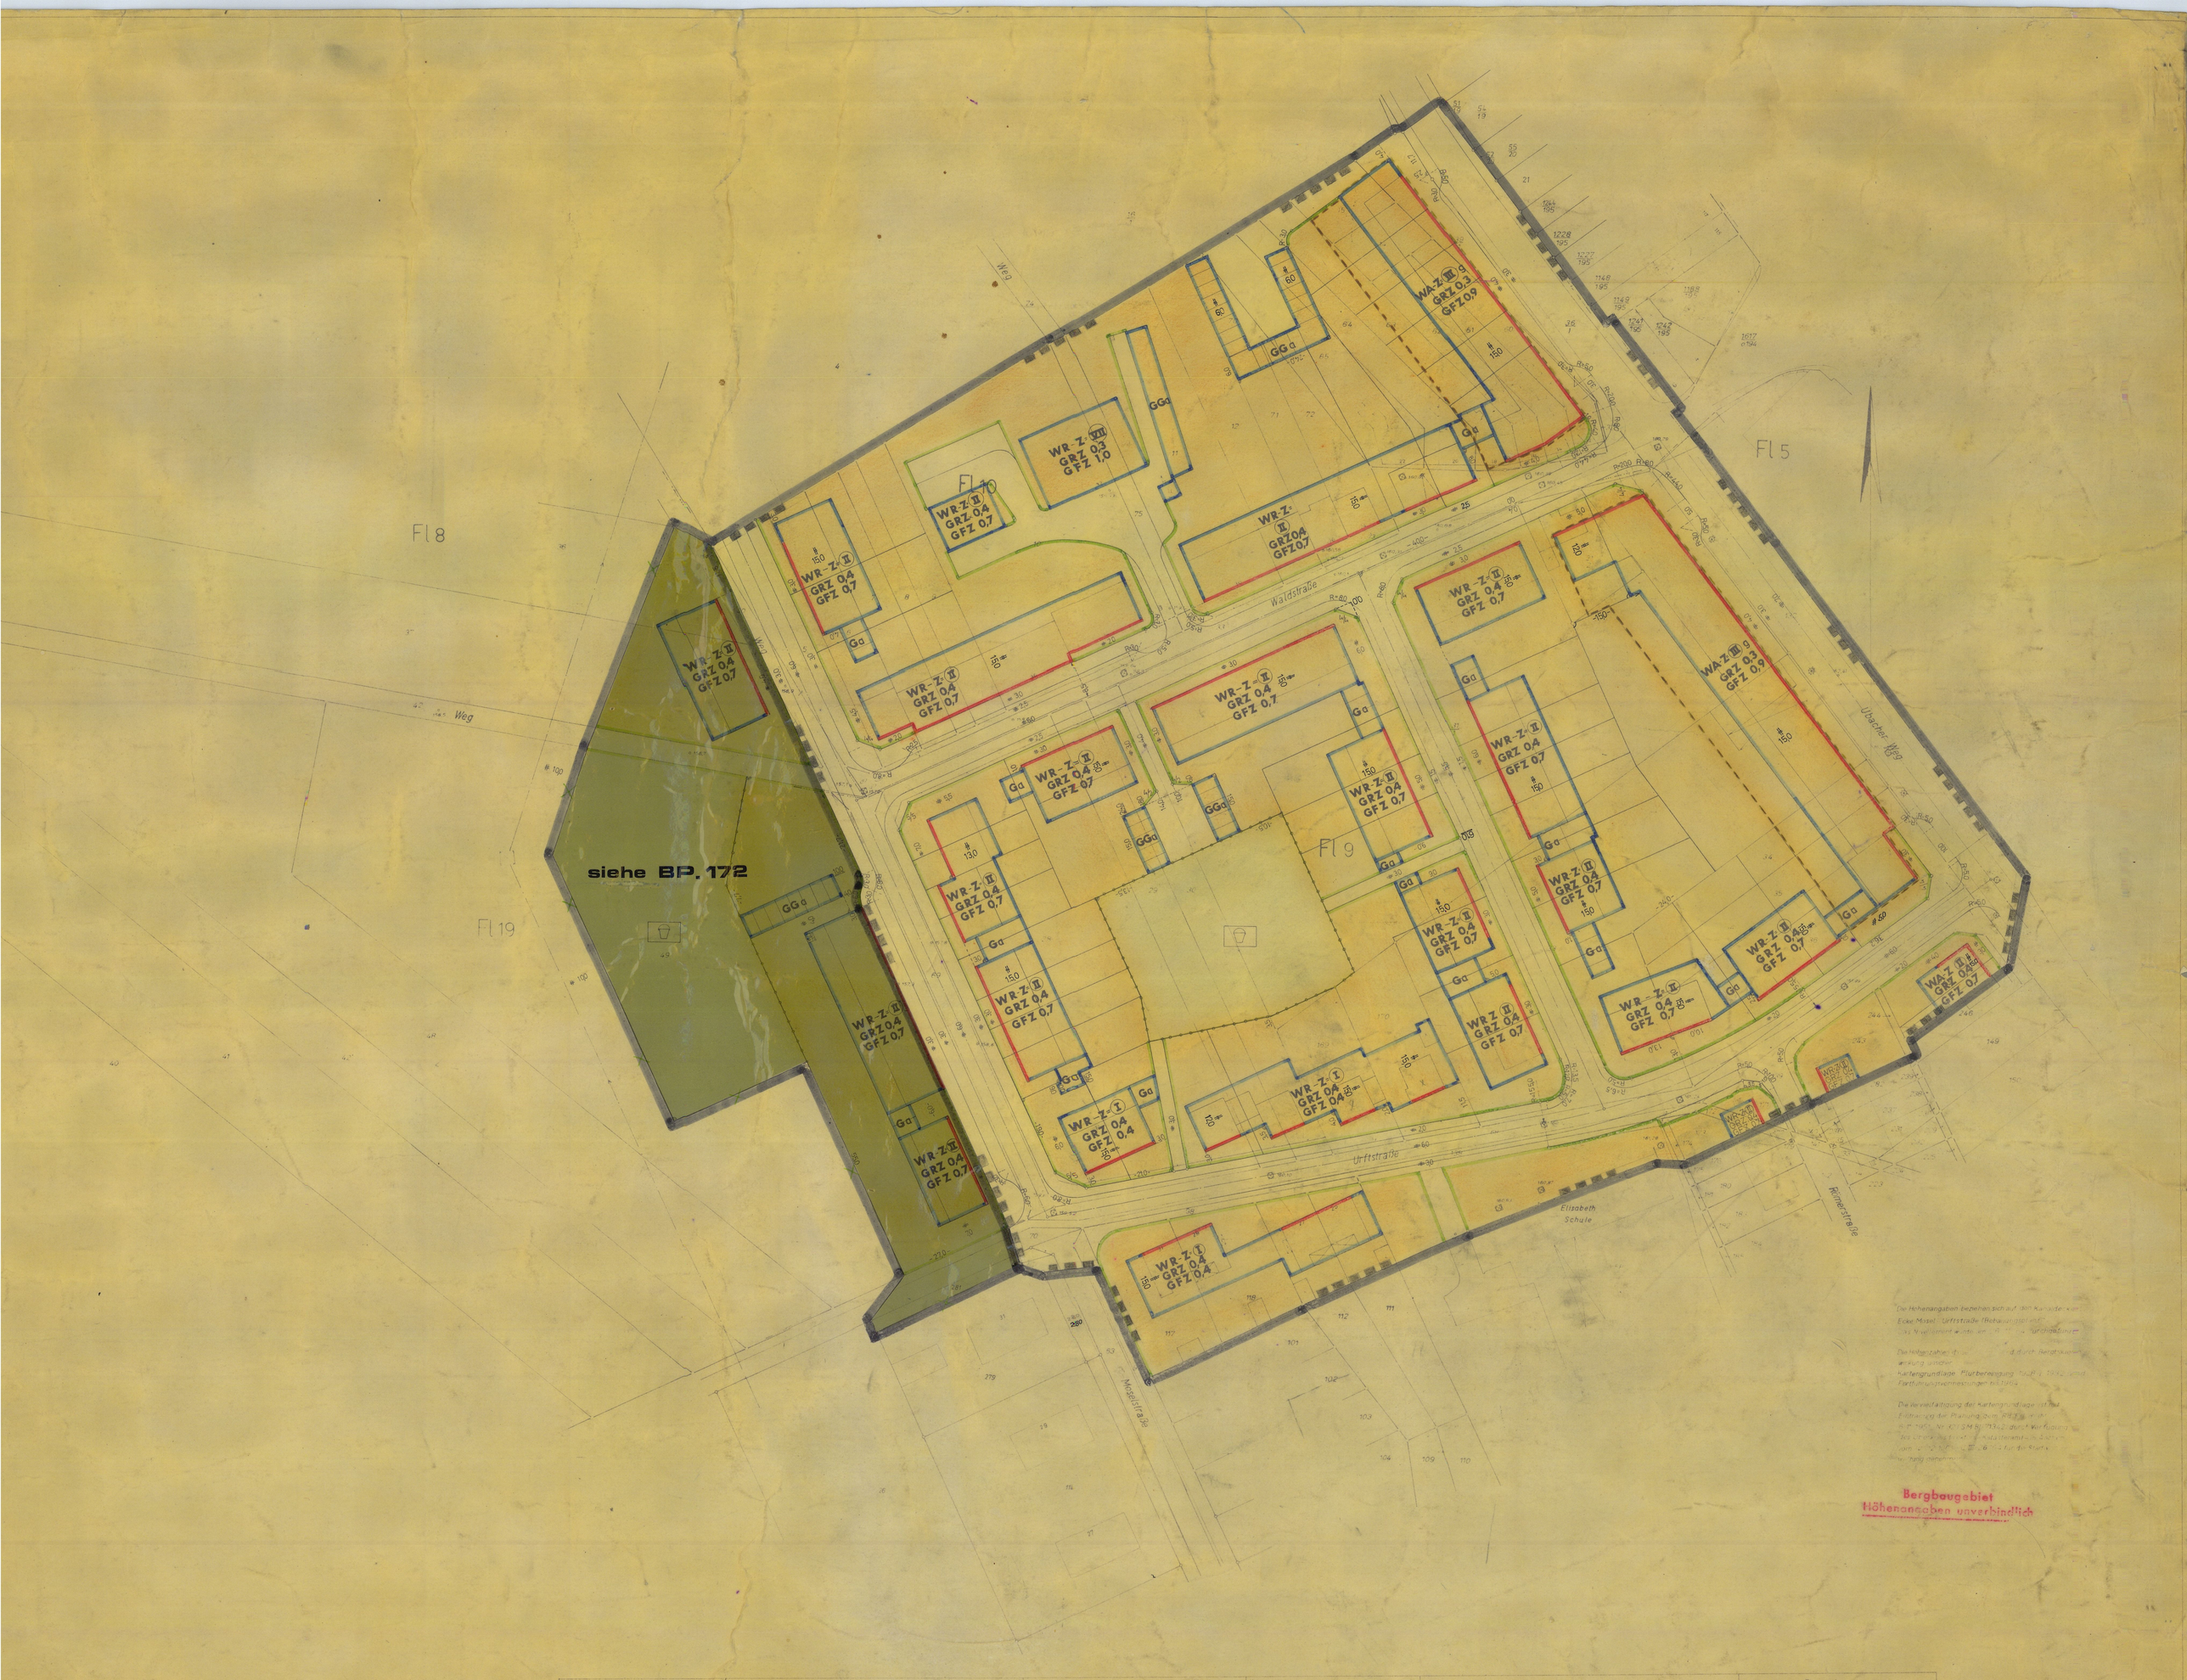

Gemarkung: Alsdorf

Bebauungsplan 30

1. Ausfertigung

M. 1:500

Besondere Flächenkennzeichnung gemäß § 9(3) BBauGr.	Grenzen, Flucht- und Baulinien		Verkehrs-, Grün- und Bauflächen	Baugebiet	Verkehrs-, Versorgungs- u. Entwässerungsanlagen		Bemerkungen
Besondere bauliche Vorkehrungen wegen Bergbau erforderlich.	Flurgrenze	Baulinie	Straßenverkehrsfläche	WR Reines Wohngebiet	Bordstein	Kanalschacht	Bei der Behandlung der gegen diesen Plan vorgebrachten Bedenken u. Anregungen durch den Rat der Stadt am 14. Juli 1966 wurde das westlich d. verlängerten Moselstraße gelegene Gebiet aus dem Plangebiet herausgenommen.
Besondere bauliche Vorkehrungen u. Anordnung von Trennfugen, gemäß Angaben des Bergbautreibenden erforderlich.	Flurstücksgrenze	Baugrenze	Grünfläche	WA Allgem. Wohngebiet	Hydrant		
	Grenze des Plangebietes	Staßenbegrenzungslinie	Baufläche	Ga Garagen	Kabelschacht		
	Abrenzung unterschiedlicher Nutzung		Spielplatz	GGa Gemeinschaftsgaragen	Straßenbeleuchtung		
					Kappe (Wasser, Gas)		

Der Bebauungsplan besteht aus:
Baugebiete u. Verkehrsflächen
Lengenprofile
Schriftliche Festsetzung
Eigentumsverzeichnis
Beigefügt ist dem Bebauungsplan eine Begründung

Die Kartenunterlage wurde angefertigt durch das Katasteramt und Vermessungsamt der Landkreises Aachen.
Es wird bescheinigt, daß die Darstellung des gegenwärtigen Zustandes richtig ist.

Entwurf und Begründung dieses Bebauungsplanes erfolgte gemäß § 9 und 10 BBauGr. durch das Planungsamt der Stadt Alsdorf.

Alsdorf, den 3. März 1966

Aachen, den 10. 12. 1964
Katasteramt und Vermessungsamt

Engel

Bauamt

Alsdorf, den 3. März 1966

Lehmann

Dr. Ohlenbart

Stv. Direktor

Der Bebauungsplan hat mit Entwurf und Begründung gemäß § 9 BBauGr. in der Zeit vom 21. Juli 1961 bis 25. Okt. 1965 zu Bebauungsplan Nr. 30 durch das Planungsamt der Stadt Alsdorf ausgelegen.

Alsdorf, den 3. März 1966

Dr. Ohlenbart

Stv. Direktor

Der Bebauungsplan hat mit Entwurf und Begründung gemäß § 9 BBauGr. in der Zeit vom 21. März 1966 bis 22. April 1966 zu Bebauungsplan Nr. 30 durch das Planungsamt der Stadt Alsdorf ausgelegen.

Alsdorf, den 25. Juli 1966

Der Bebauungsplan hat mit Entwurf und Begründung gemäß § 9 BBauGr. in der Zeit vom 14. Juli 1966 bis 25. Juli 1966 zu Bebauungsplan Nr. 30 durch das Planungsamt der Stadt Alsdorf ausgelegen.

Alsdorf, den 25. Juli 1966

Der Bebauungsplan hat gemäß § 10 BBauGr. in der Zeit vom 4. 4. 1967 bis 34.3.1-102-461/66 zu Bebauungsplan Nr. 30 durch das Planungsamt der Stadt Alsdorf ausgelegen.

Alsdorf, den 4. 4. 1967

Der Bebauungsplan hat gemäß § 10 BBauGr. in der Zeit vom 9. Mai 1967 bis 9. Mai 1967 zu Bebauungsplan Nr. 30 durch das Planungsamt der Stadt Alsdorf ausgelegen.

Alsdorf, den 11. Mai 1967

Der Stadtdirektor
Bürgermeister

Der Regierungspräsident
Im Auftrage

Der Stadtdirektor
Bürgermeister

Der Stadtdirektor
Bürgermeister