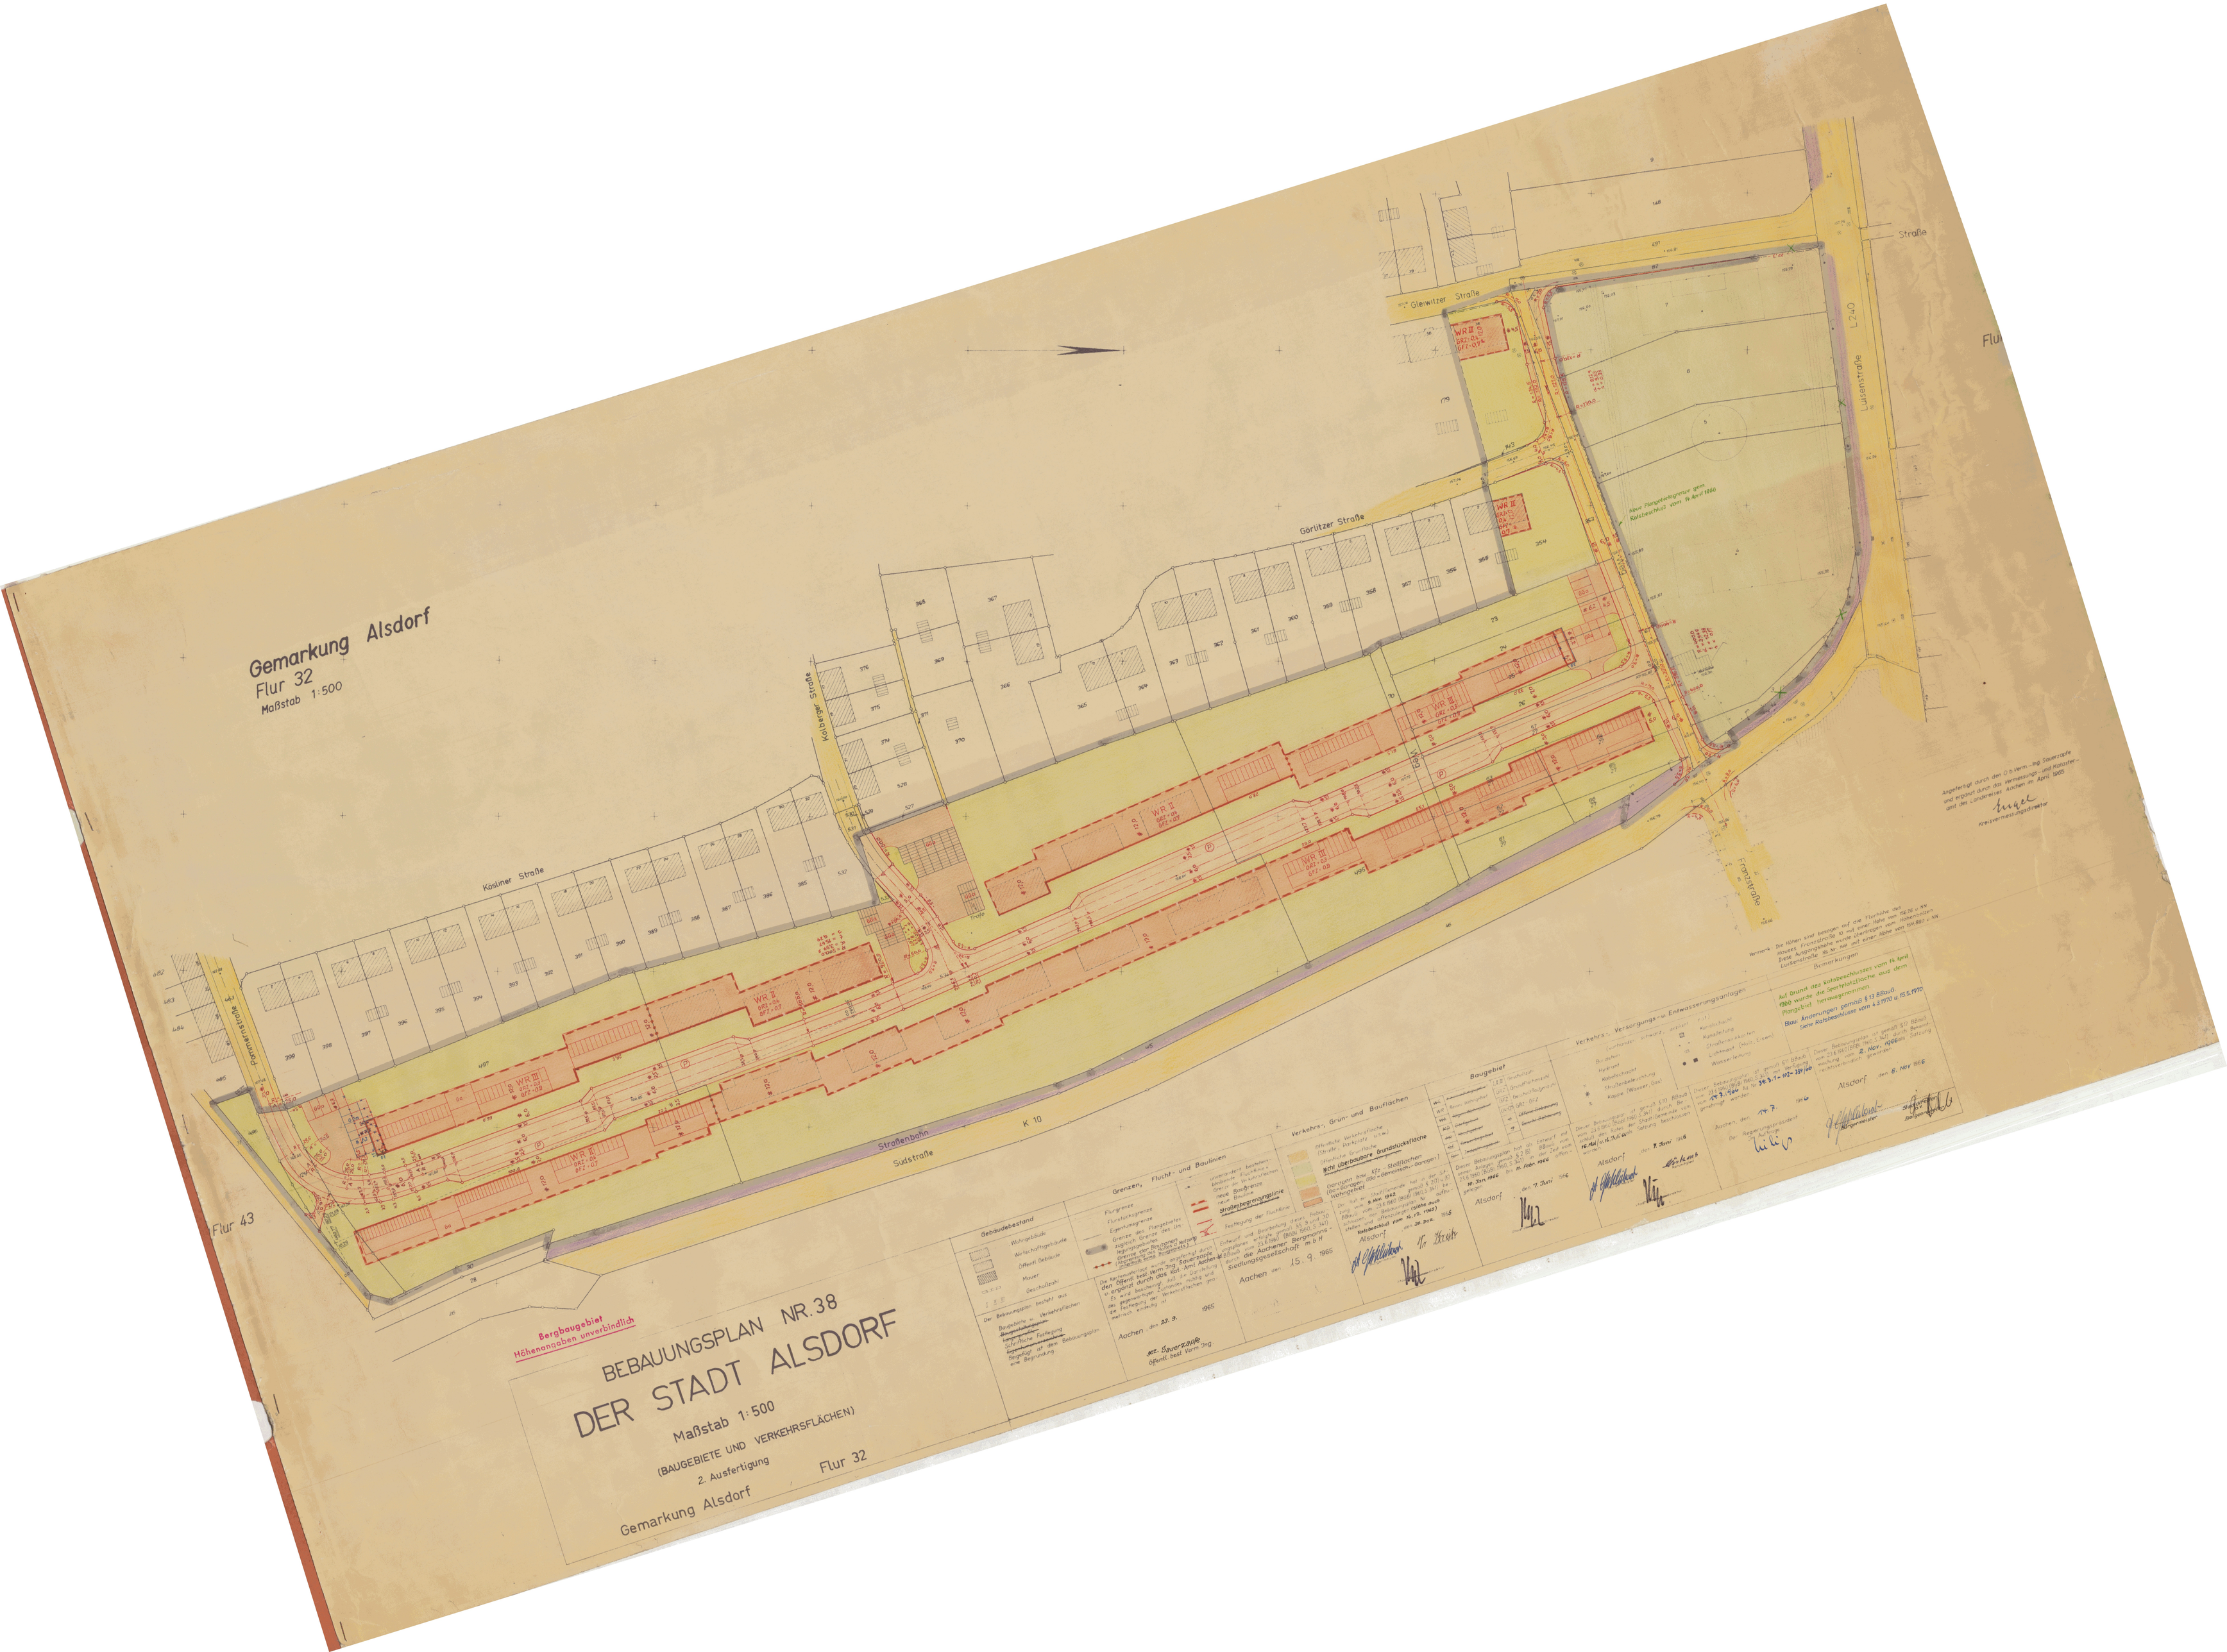
Gemarkung Alsdorf
Flur 32
Maßstab 1:500
Gleiwitzer Straße
Görlitzer Straße
Kolberger Straße
Kösliner Straße
Pommernstraße
Straßenbahn
Südstraße
K 10
Luisenstraße
L 240
Straße
Flur 43
Bergbaugebiet
Höhenangaben unverbindlich
BEBAUUNGSPLAN NR. 38
DER STADT ALSDORF
Maßstab 1:500
(BAUGEBIETE UND VERKEHRSFLÄCHEN)
2. Ausfertigung
Gemarkung Alsdorf
Flur 32
Gebaudebestand
Grenzen, Flucht- und Baulinien
Verkehrs-, Grün- und Bauflächen
Baugebiet
Verkehrs-, Versorgungs- u. Entwässerungsanlagen
Bemerkungen
Aachen den 15. 9. 1965
Aachen den 23. 9. 1965
Alsdorf den 8. Nov. 1966