BPl. Nr. 102 - Änderung Nr. 3
Brabantstr.
Lärmschutzmaßnahmen
I. Ausfertigung

STADT ALSDORF


BEBAUUNGSPLAN NR. 102

BRABANTSTR.

ÄNDERUNG NR. 3

GEMARKUNG ALSDORF M. 1:1000

Lärmschutzmaßnahmen

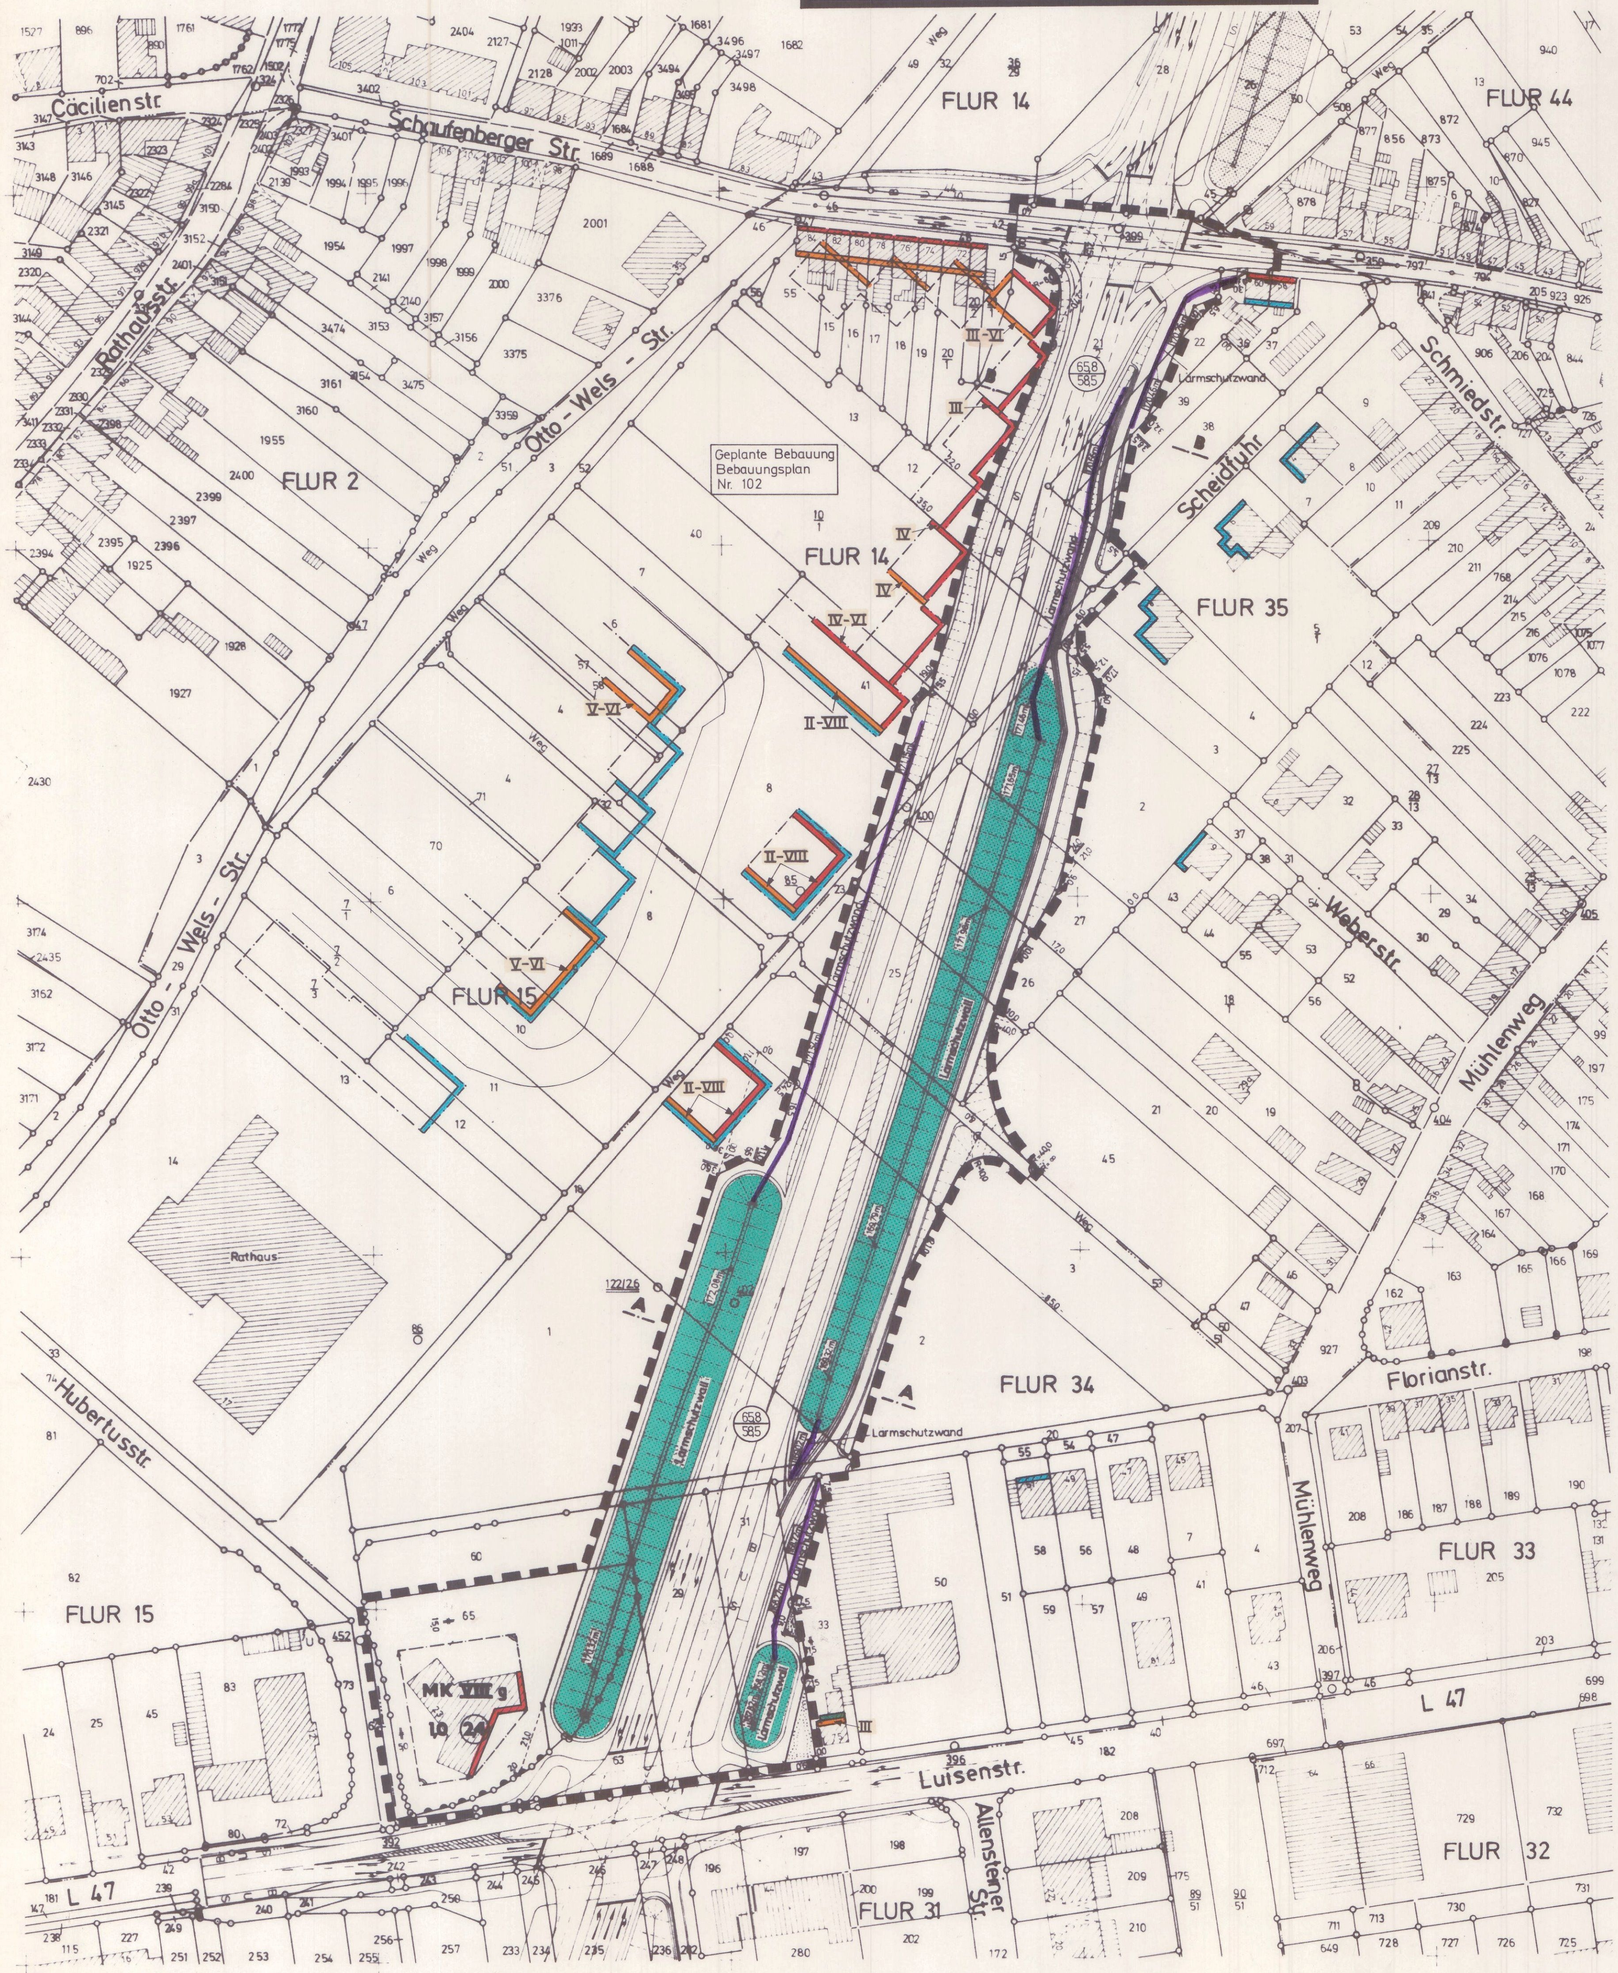

Ratsbeschluß vom 25. Sept. 1985
Dieser Plan - Lärmschutzmaßnahmen - ist Bestandteil der erweiterten Begründung zum Bebauungsplan.

gehört zur Genehmigung
vom 28.11.1985
Az. 35/2.12-05.11-3091/85
Der Regierungspräsident
Im Auftrag

Zeichenerklärung

Berechneter Emissionspegel


676 / 602 — in 25m Abstand zur Straßenachse
dB(A) Tag
dB(A) Nacht

Passive Lärmschutzmaßnahmen


Für die gekennzeichneten Fassaden sind die Anspruchsvoraussetzungen gemäß dem Ministerialerlaß vom 20.11.1978 VI/3/VI/A3-32-17(48) erfüllt

- Durch die aktive Lärmschutzmaßnahme wird die Immission ausreichend gemindert (geschoßbezogen)
- Der erforderliche Dammwert < 20 dB(A) wird von den vorhandenen Fenstern vorausgesetzt
- Passive oder ergänzende passive Maßnahmen sind erforderlich - Dammwert ≥ 20 dB(A)

Aktive Lärmschutzmaßnahmen

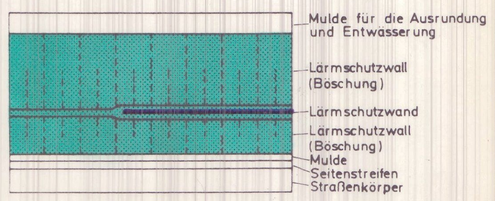

SCHNITT A-A

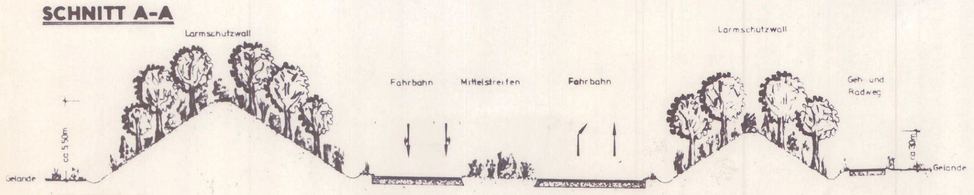

SCHNITT B-B

