
STADT ALSDORF

BEBAUUNGSPLAN NR. 140

WEINSTR.

GEMARKUNG ALSDORF M. 1:1000

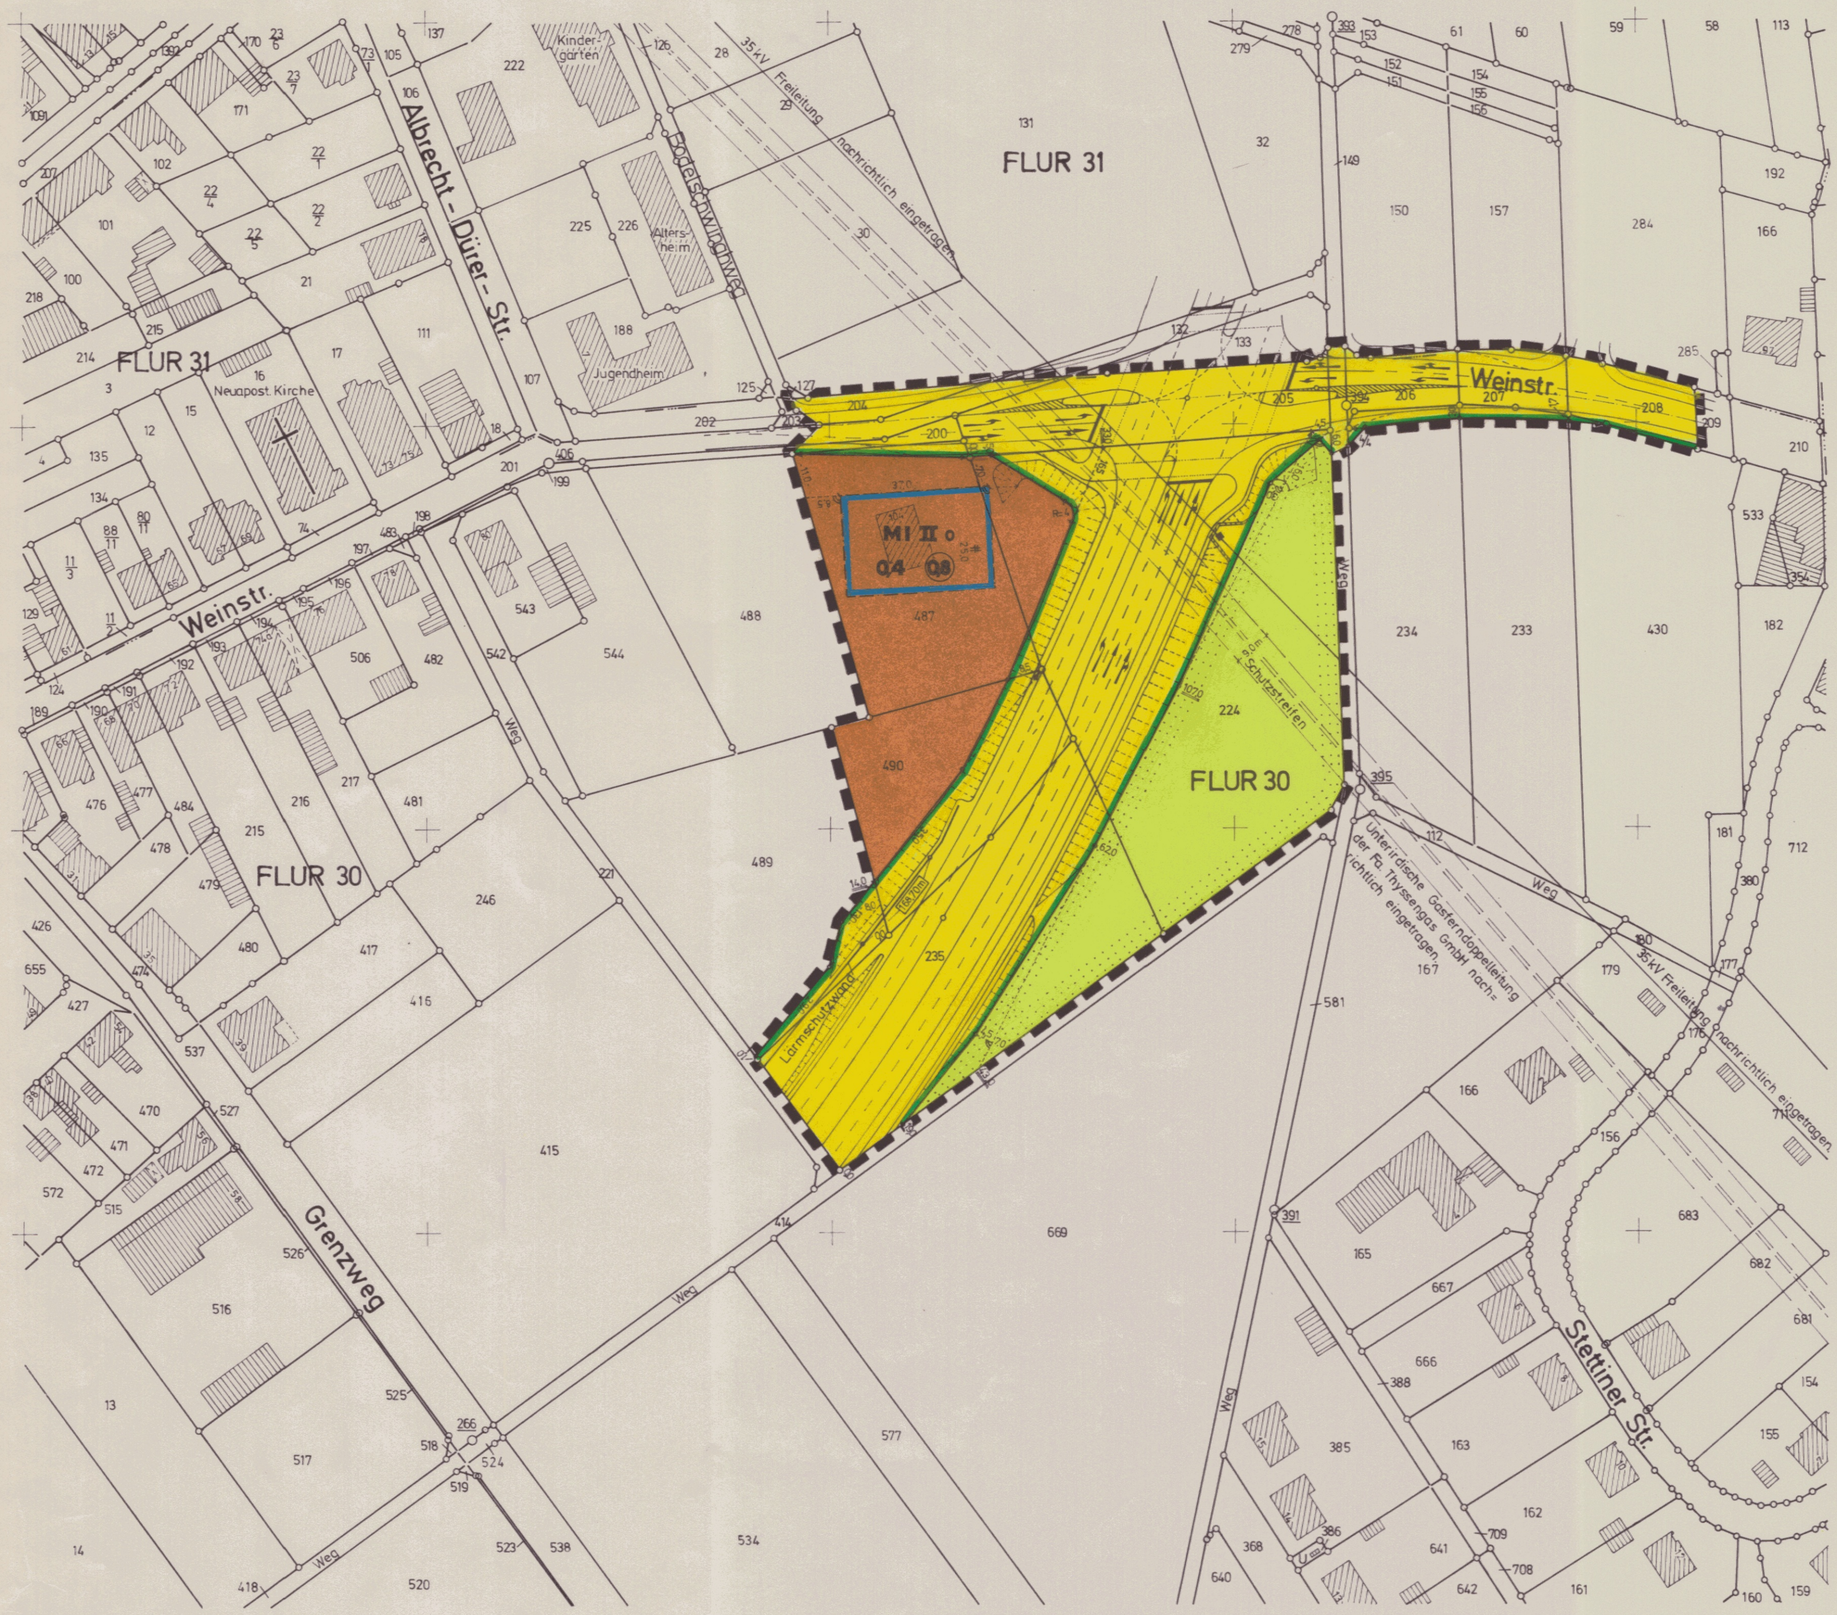

Unter dem Plangebiet geht der Bergbau um.

Der Straßenbauentwurf liegt als Beiblatt zum Bebauungsplan bei.
Ausweisungen innerhalb der öffentlichen Verkehrsflächen sind nachrichtliche Eintragungen aus dem Straßenbauentwurf.

ZEICHENERKLÄRUNG

- Wohngebäude
- Wirtschaftsgebäude
- Flurgrenze
- Flurstücksgrenze
- 123 Flurstücksnummer
- MI Mischgebiete
- 0,8 Geschoßflächenzahl
- 0,4 Grundflächenzahl
- II Zahl der Vollgeschosse als Höchstgrenze
- o Offene Bauweise
- Baugrenze
- Straßenbegrenzungslinie
- Straßenverkehrsflächen
- Flächen für die Landwirtschaft
- Aufschüttung
- Abgrabung
- Stützmauer
- Grenze des räumlichen Geltungsbereiches des Bebauungsplan
- 158,70 m Lärmschutzwand mit Höhenangabe über NN (Oberkante Wand).

Dem Bebauungsplan ist eine Begründung beigefügt.

Die geometrische Eindeutigkeit der Planung wird bescheinigt.
Diese Planunterlage entspricht den Anforderungen des § 1 der Planzeichenverordnung vom 30.7.1981 (BGBl. I S. 833)
Aachen, den 7.11.1984

gez. Evers
Kreisvermessungsdirektor

Entwurf und Bearbeitung dieses Bebauungsplanes erfolgte gemäß § 9 und § 30 BBauG vom 23.6.1960 - Neufassung vom 18.8.1976 (BGBl. I S. 2256) durch das Planungsamt der Stadt Alsdorf.
Alsdorf, den 07. Nov. 1984

gez. Vogler
Verm. Ing.

Der Rat der Stadt hat in der Sitzung vom 3. April 1984 gemäß § 2 (1) und (6) u. 2a BBauG vom 23.6.1960 - Neufassung vom 18.8.1976 (BGBl. I S. 2256) beschlossen, diesen Bebauungsplan aufzustellen.
Alsdorf, den 08. Nov. 1984

gez. Thelen
Bürgermeister

Dieser Bebauungsplan hat als Entwurf mit seinen Anlagen gemäß § 2 (6) BBauG vom 23.6.1960 - Neufassung vom 18.8.1976 (BGBl. I S. 2256) in der Zeit vom 19. Nov. 1984 bis 20. Dez. 1984 offengelegen.
Alsdorf, den 21. Dez. 1984
Der Stadtdirektor
i.V.

gez. Meierjohann

Dieser Bebauungsplan ist gemäß § 10 BBauG vom 23.6.1960 - Neufassung vom 18.8.1976 (BGBl. I S. 2256) durch Beschluß des Rates der Stadt vom 19. März 1985 als Satzung beschlossen worden.
Alsdorf, den 21. März 1985

gez. Thelen
Bürgermeister

Dieser Bebauungsplan gehört zur Genehmigung vom 28.11.1985 A.Z. 35.2.12-0501-2054/85
Der Regierungspräsident
I.A.

gez. Lingohr

Dieser Bebauungsplan ist gemäß § 12 BBauG vom 23.6.1960 - Neufassung vom 18.8.1976 (BGBl. I S. 2256) durch Bekanntmachung vom 23. Jan. 1986 veröffentlicht am 23. Jan. 1986 als Satzung rechtsverbindlich geworden.
Alsdorf, den 24. Jan. 1986

gez. Thelen
Bürgermeister

Köhn