
STADT ALSDORF

BEBAUUNGSPLAN NR. 143

PRÄMIENSTR.

GEMARKUNG ALSDORF M. 1:1000

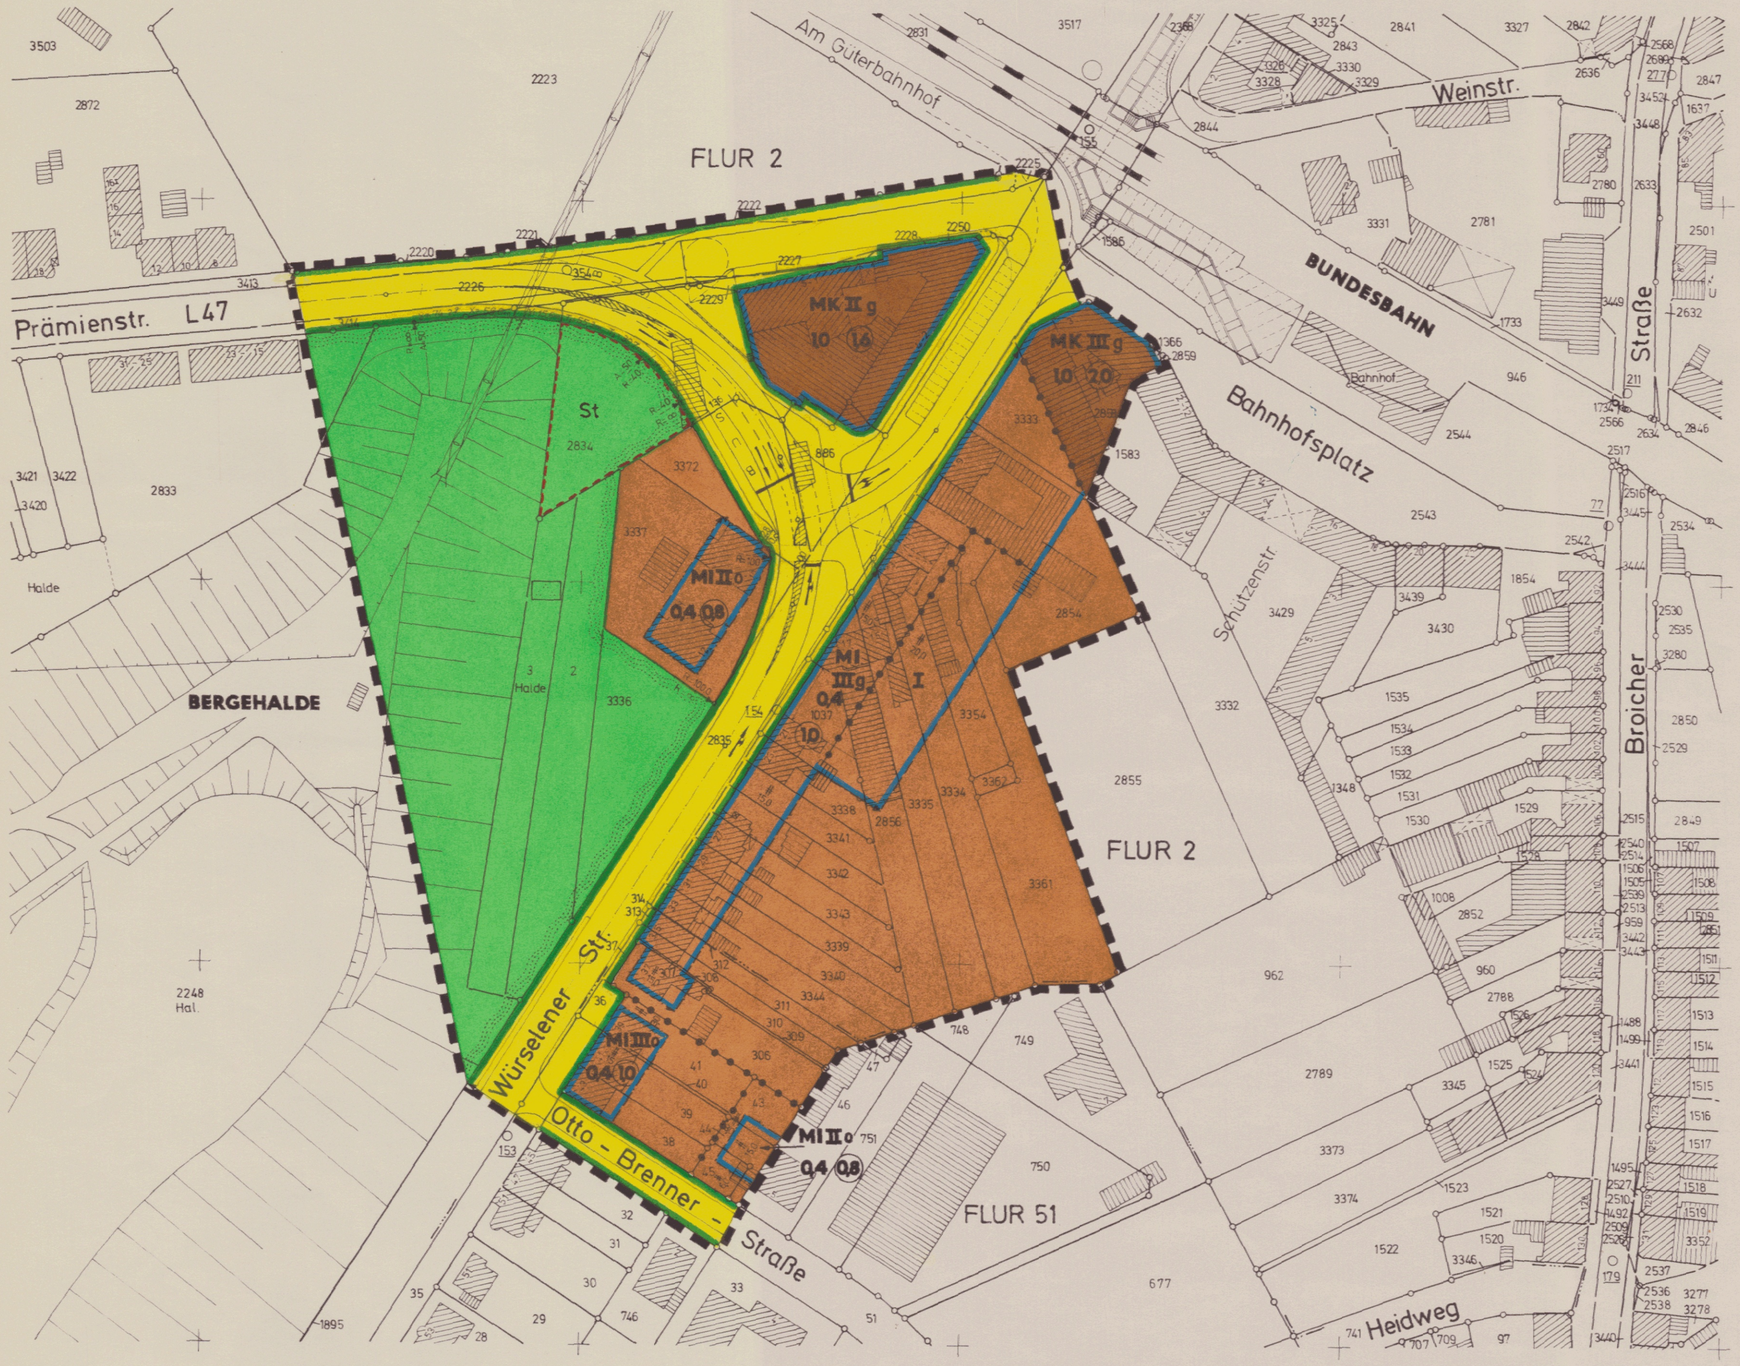

Unter dem Plangebiet geht der Bergbau um.

Der Straßbauentwurf liegt als Beiblatt zum Bebauungsplan bei.
Ausweisungen innerhalb der öffentlichen Verkehrsflächen sind nachrichtliche Eintragungen aus dem Straßenbauentwurf.

St — Gemäß Ratsbeschluß vom 10.12.85 Umgrenzung von Flächen für Stellplätze

ZEICHENERKLÄRUNG

- Wohngebäude
- Wirtschaftsgebäude
- Flurgrenze
- Flurstücksgrenze
- 123 Flurstücksnummer
- MI — Mischgebiete
- MK — Kerngebiete
- I 0 — Geschoßflächenzahl
- 0.4 — Grundflächenzahl
- II — Zahl der Vollgeschosse als Höchstgrenze
- o — Offene Bauweise
- g — Geschlossene Bauweise
- Baugrenze
- Straßenverkehrsflächen
- Straßenbegrenzungslinie
- Grünflächen: Bergehalde
- Grenze des räumlichen Geltungsbereiches des Bebauungsplanes.
- Abgrenzung unterschiedlicher Nutzung

Dem Bebauungsplan ist eine Begründung beigefügt.

Die geometrische Eindeutigkeit der Planung wird bescheinigt.
Diese Planunterlage entspricht den Anforderungen des § 1 der Planzeichenverordnung vom 30.7.1981 (BGBl. I S. 833)
Aachen, den 7. Nov. 1984

gez. Evers
Kreisvermessungsdirektor

Entwurf und Bearbeitung dieses Bebauungsplanes erfolgte gemäß § 9 und § 30 BBauG vom 23.6.1960 - Neufassung vom 15.8.1976 (BGBl. I S. 2256) durch das Planungsamt der Stadt Alsdorf
Alsdorf, den 07. Nov. 1984

gez. Vogler
Verm. Ing.

Der Rat der Stadt hat in der Sitzung vom 7. Febr. 1984 gemäß § 2 (1) und (6) u. 2a BBauG vom 23.6.1960 - Neufassung vom 18.8.1976 (BGBl. I S. 2256) beschlossen, diesen Bebauungsplan aufzustellen.
Alsdorf, den 08 Nov. 1984

gez. Thelen
Bürgermeister

Dieser Bebauungsplan hat als Entwurf mit seinen Anlagen gemäß § 2 (6) BBauG vom 23.6.1960 - Neufassung vom 18.8.1976 (BGBl. I S. 2256) in der Zeit vom 19 Nov. 84 bis 20 Dez. 84 offengelegen.
Alsdorf, den 21 Dez. 1984
Der Stadtdirektor
i.V.

gez. Meierjohann

Dieser Bebauungsplan ist gemäß § 10 BBauG vom 23.6.1960 - Neufassung vom 18.8.1976 (BGBl. I S. 2256) durch Beschluß des Rates der Stadt vom ~~19. März 1985~~ 10. Dez. 1985 als Satzung beschlossen worden.
Alsdorf, den ~~21 März 1985~~ 12. Dez. 1985

gez. Thelen
Bürgermeister

Dieser Bebauungsplan gehört zur Genehmigung vom 16. April 1986 A.Z. 35.2.12-0501-2004/86
Der Regierungspräsident
I.A.

gez. Lingohr

Dieser Bebauungsplan ist gemäß § 12 BBauG vom 23.6.1960 - Neufassung vom 18.8.1976 (BGBl. I S. 2256) durch Bekanntmachung vom 30. April 86 veröffentlicht am 30. April 86 als Satzung rechtsverbindlich geworden.
Alsdorf, den 2. Mai 1986

gez. Thelen
Bürgermeister

Kohn