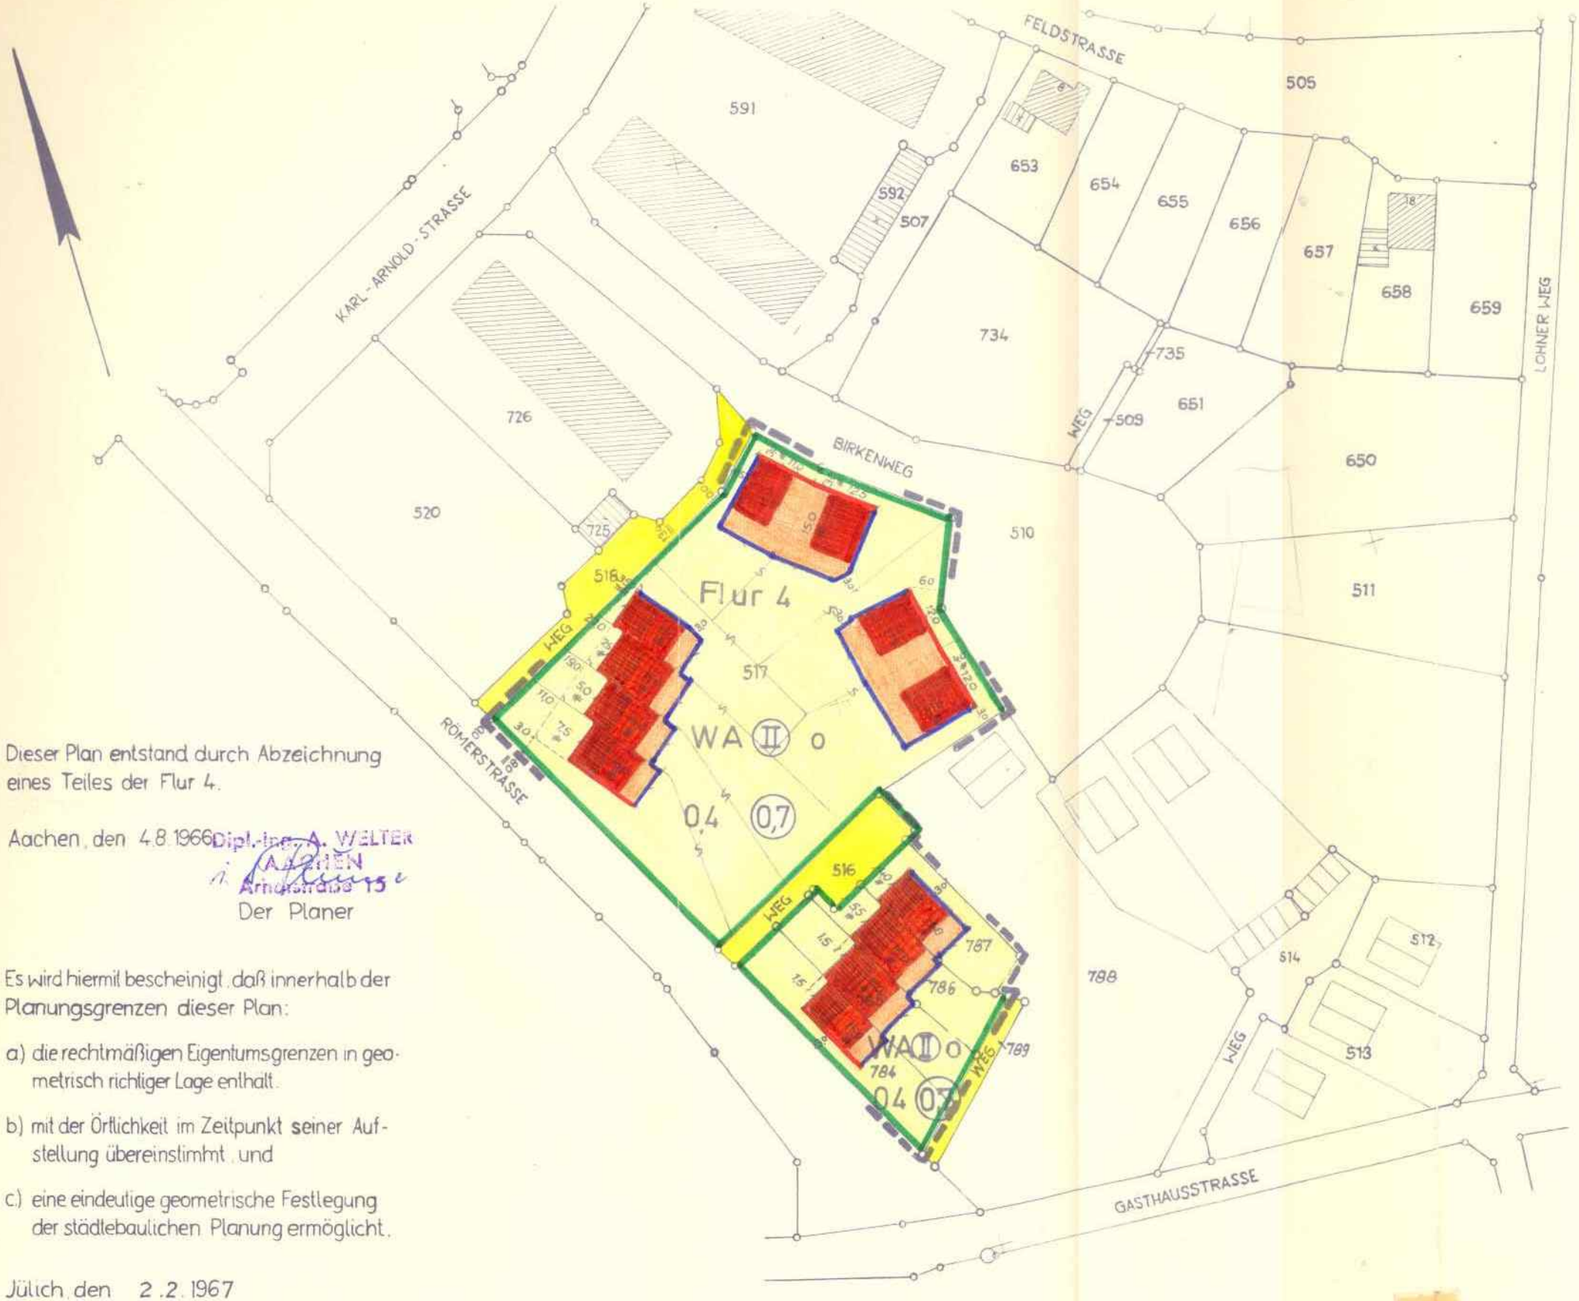


Legende

- Begrenzung des Plangebietes
- Flurstücksgrenze (vorgeschlagene)
- Baulinie
- Baugrenze
- Straßenbegrenzungslinie
- Vorgeschlagene Bebauung
- WA — Allgemeines Wohngebiet
- (II) — Zwingend vorgeschriebene Geschoßzahl
- o — Offene Bebauung
- 0,4 — Grundflächenzahl
- (0,7) — Geschoßflächenzahl
- Überbaubare Fläche
- Nicht überbaubare Fläche
- Öffentliche Wegefläche

Dieser Plan entstand durch Abzeichnung eines Teiles der Flur 4.

Aachen, den 4.8.1966 Dipl.-Ing. A. WELTER AACHEN Arndtstraße 15

Der Planer

Es wird hiermit bescheinigt, daß innerhalb der Planungsgrenzen dieser Plan:

a) die rechtmäßigen Eigentumsgrenzen in geometrisch richtiger Lage enthält.

b) mit der Örtlichkeit im Zeitpunkt seiner Aufstellung übereinstimmt, und

c) eine eindeutige geometrische Festlegung der städtebaulichen Planung ermöglicht.

Jülich, den 2.2.1967

Oberkreisvermessungsrat

Vermerke siehe Anlagen!

Für diese Darstellung behalte ich mir alle Rechte vor. - (DIN 34) -

GEMEINDE DÜRWISS — KREIS JÜLICH

8. ÄNDERUNGSPLAN zum BEBAUUNGSPLAN NR. 5

M 1:1000	INGENIEURBURO ABWASSER u. VERKEHR DIPL.-ING. A. WELTER AACHEN · ARNDTSTR. 15
Az.: D 2.1.105	3. Feb. 1967
AACHEN, DEN 2.8.1966	