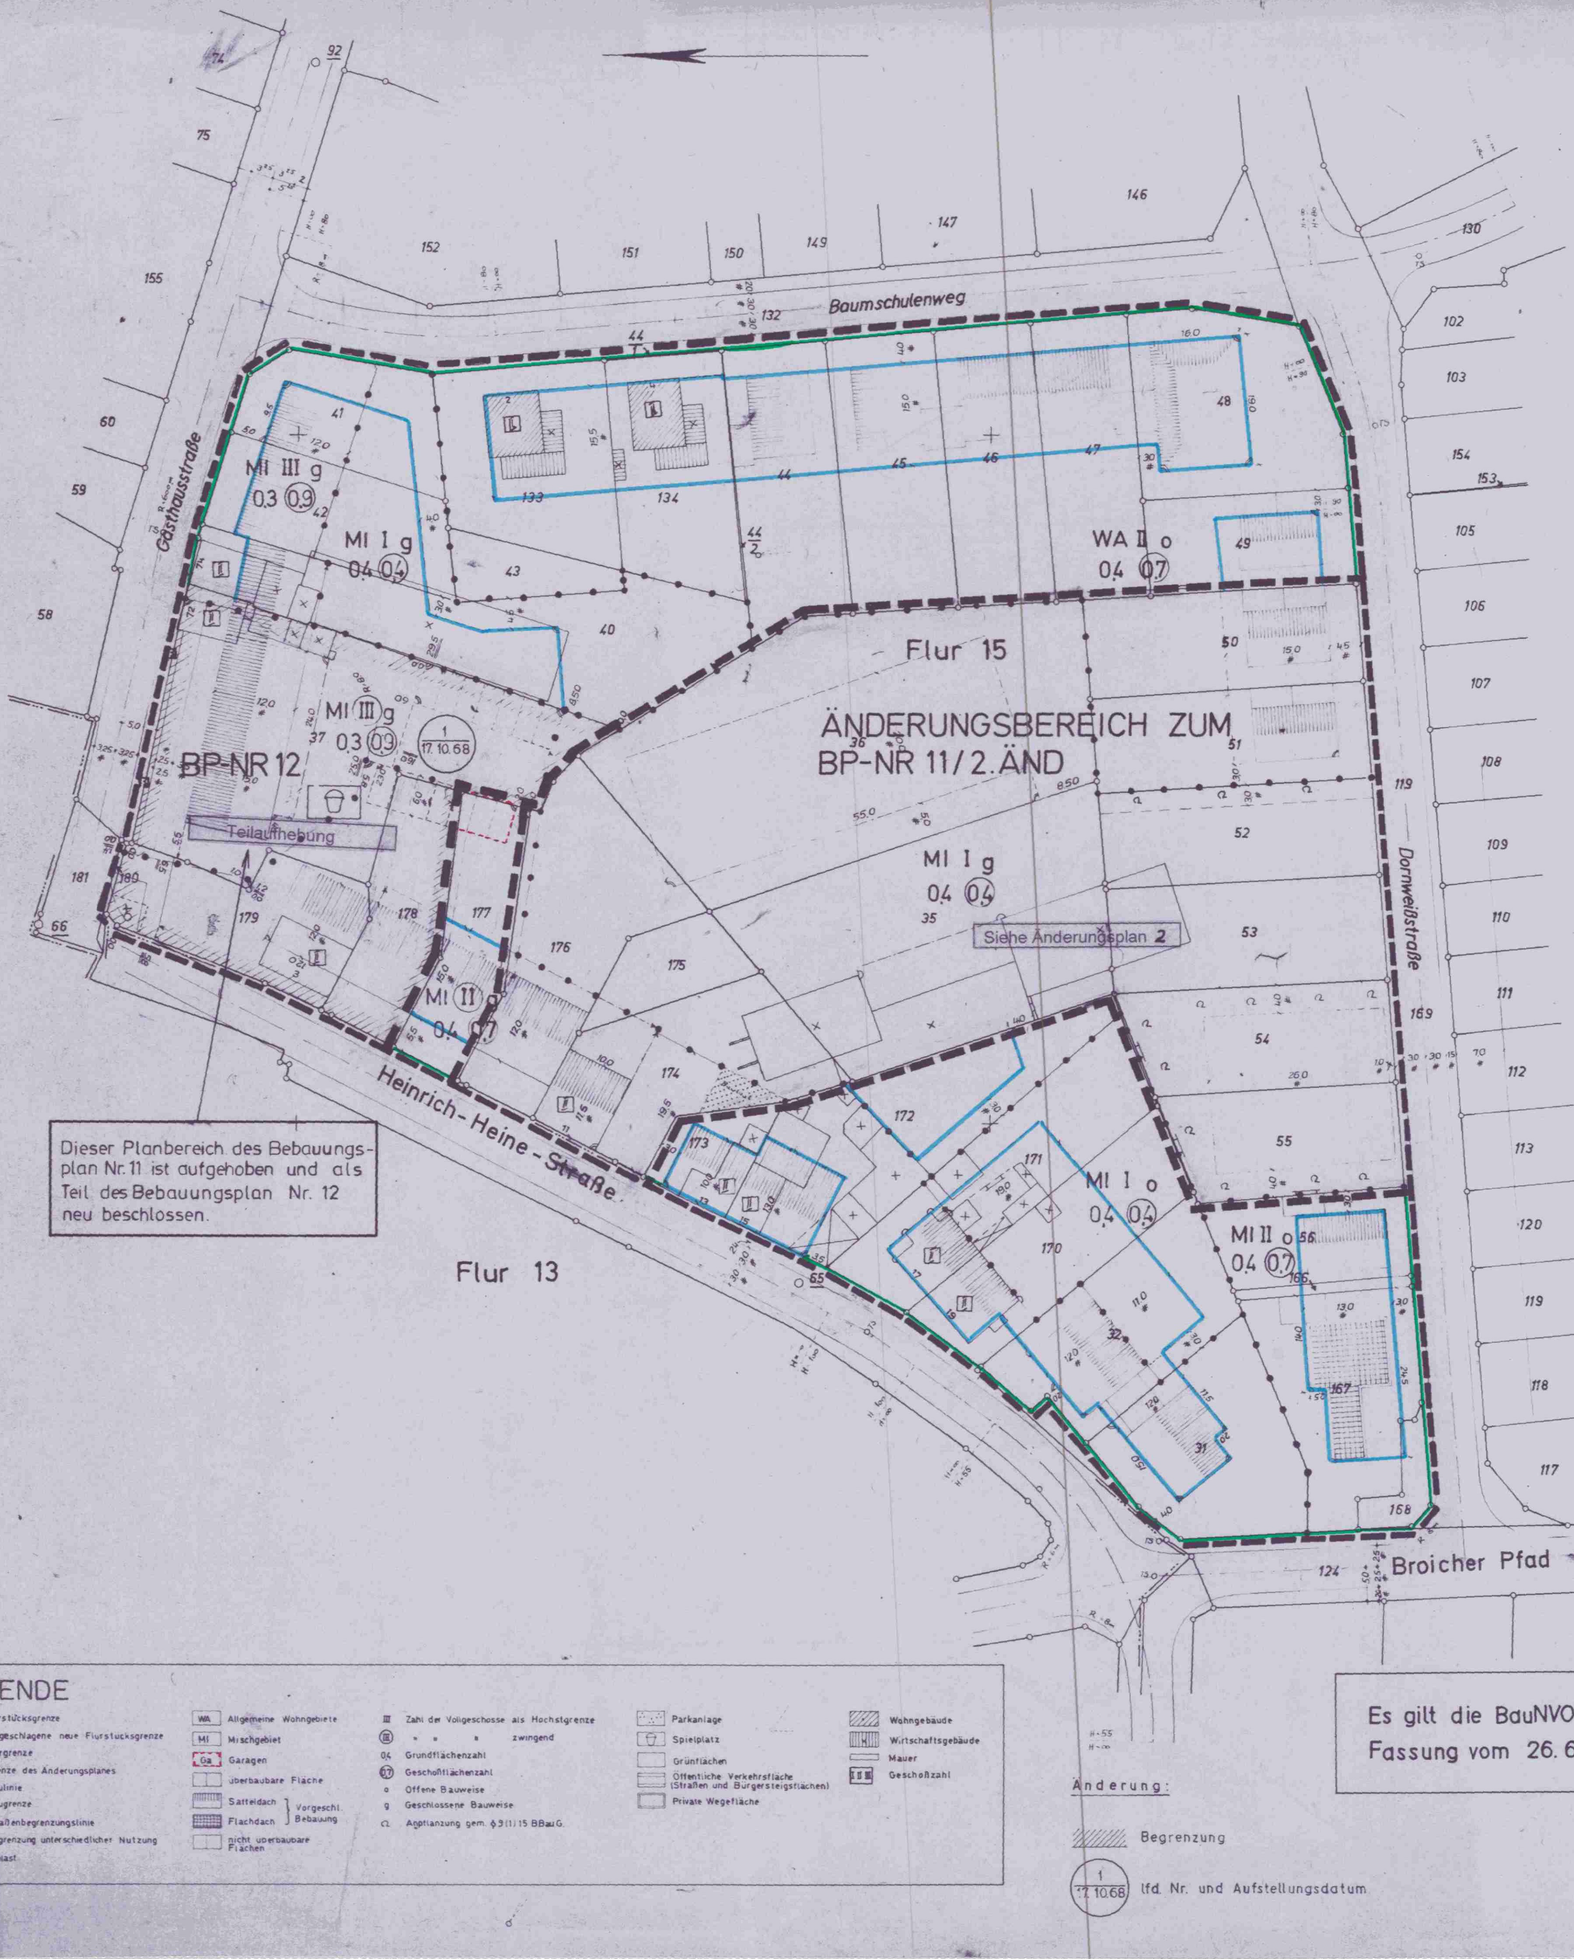


Dieser Plan ist eine Abzeichnung eines Teiles, der fotomechanisch vergrößerten Flur 15, der Gemarkung Dürwiß.

Aachen, den 27.4.67

Der Planer

Es wird hiermit bescheinigt, daß die Kartenunterlage:

a) die rechtmäßigen Eigentumsgrenzen in geometrisch richtiger Lage enthält,

b) mit der Örtlichkeit topographisch übereinstimmt und

c) eine eindeutige Festlegung und Darstellung der städtebaulichen Planung ermöglicht.

Jülich, den 11. Mai 1967

Geißler

Oberkreisvermessungsrat

Dieser Plan ist gem. § 2 (1) und 9 des BBG i.d.F. vom 23.6.1960 (BGBl. I. S. 341) durch Beschluß der Gemeindevertretung vom 22.5.1967 aufgestellt worden.

Dürwiß, den 22.5.1967

gez. Berschkeit
Bürgermeister

gez. Casel
Ratsmitglied

Dieser Plan hat als Entwurf gem. § 2 (6) des BBG i.d.F. vom 23.6.1960 (BGBl. I. S. 341) in der Zeit vom 9.6.67 bis 10.7.1967 offengelegen.

Dürwiß, den 11.7.1967

gez. Eickenberg
Amtsdirektor

Die Gemeindevertretung hat in ihrer Sitzung vom 26.9.67 diesen Plan gem. § 10 des BBG i.d.F. vom 23.6.1960 (BGBl. I. S. 341) als Satzung beschlossen.

Dürwiß, den 26.9.1967

gez. Berschkeit
Bürgermeister

gez. Casel
Ratsmitglied

Dieser Plan ist gem. § 11 des BBG i.d.F. vom 23.6.1960 (BGBl. I. S. 341) mit Verfügung vom 27.10.1967 Az.: 34.3.1/257/442/67 genehmigt worden.

Aachen, den 27.10.1967

Siegel

i.A. gez. Siebigs
Der Regierungspräsident

Dieser Plan ist mit Begründung öffentlich ausgelegt, seine Genehmigung und die Bekanntmachung zur Auslegung ist am 4.1.1968 ortsüblich bekanntgegeben worden.

Dürwiß, den 5.1.1968

gez. Eickenberg
Amtsdirektor

Es gilt die BauNVO in der Fassung vom 26.6.1962.

Änderung:

Begrenzung

1 / 17.10.68 lfd. Nr. und Aufstellungsdatum

LEGENDE

- Flurstücksgrenze
- Vorgeschlagene neue Flurstücksgrenze
- Flurgrenze
- Grenze des Änderungsplanes
- Baulinie
- Baugrenze
- Straßenbegrenzungslinie
- Abgrenzung unterschiedlicher Nutzung
- Baulast
- WA Allgemeine Wohngebiete
- MI Mischgebiet
- Ga Garagen
- überbaubare Fläche
- Satteldach, Flachdach } vorgeschl. Bebauung
- nicht überbaubare Flächen
- III Zahl der Vollgeschosse als Hochstgrenze
- (II) " " " zwingend
- 0,4 Grundflächenzahl
- (0,7) Geschoßflächenzahl
- o Offene Bauweise
- g Geschlossene Bauweise
- Ω Angepflanzung gem. § 9 (1) 15 BBauG.
- Parkanlage
- Spielplatz
- Grünflächen
- Öffentliche Verkehrsfläche (Straßen und Bürgersteigsflächen)
- Private Wegefläche
- Wohngebäude
- Wirtschaftsgebäude
- Mauer
- Geschoßzahl

. Ausfertigung mit Änd. 1+2

Gemeinde Dürwiß	Kreis Jülich

BEBAUUNGSPLAN Nr. 11
2. Änderungsplan
zum Bebauungsplan Nr. 7
Gasthausstraße
u. 3 Hörschberg-Gartenstraße

Maßstab 1:500	INGENIEURBÜRO …
Az.: D2.1.107	
Aachen den 28.4.67	