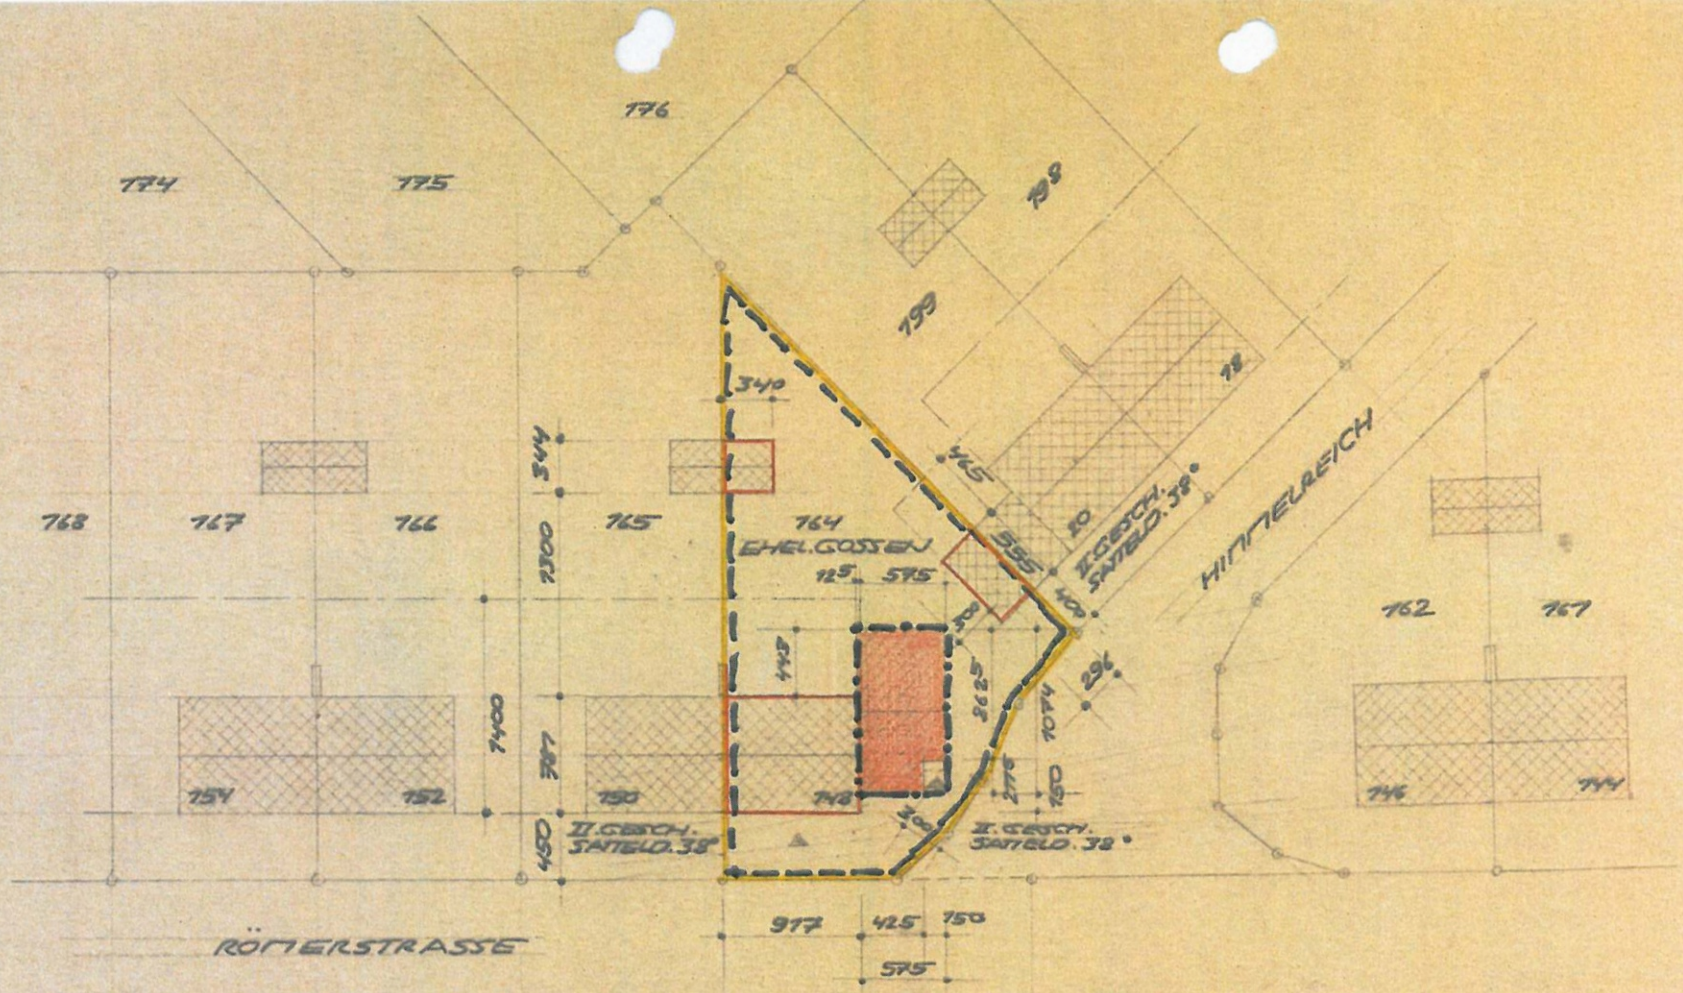


LAGEPLAN
MASSTAB 1:500

STADT HERZOGENRATH
GEMARKUNG MERKSTEIN
FLUR 27
FLURSTÜCK 164
GRUNDSTÜCKSGRÖSSE 556 QM
BEBAUUNGSPLAN III/58
II WA, GRZ 0,4, GFZ 0,8,

ANTRAG AUF ÄNDERUNG DES BEBAUUNGSPLANES III/58 DER STADT HERZOGENRATH,
ANTRAGSTELLER: EHEL. FRANZ GOSSEN, RÖMERSTRASSE 748,
5120 HERZOGENRATH - MERKSTEIN

5120 H'RATH. DEN 21.3.79

Franz Gossen
M. Gossen

III/58 - 1. Änd.