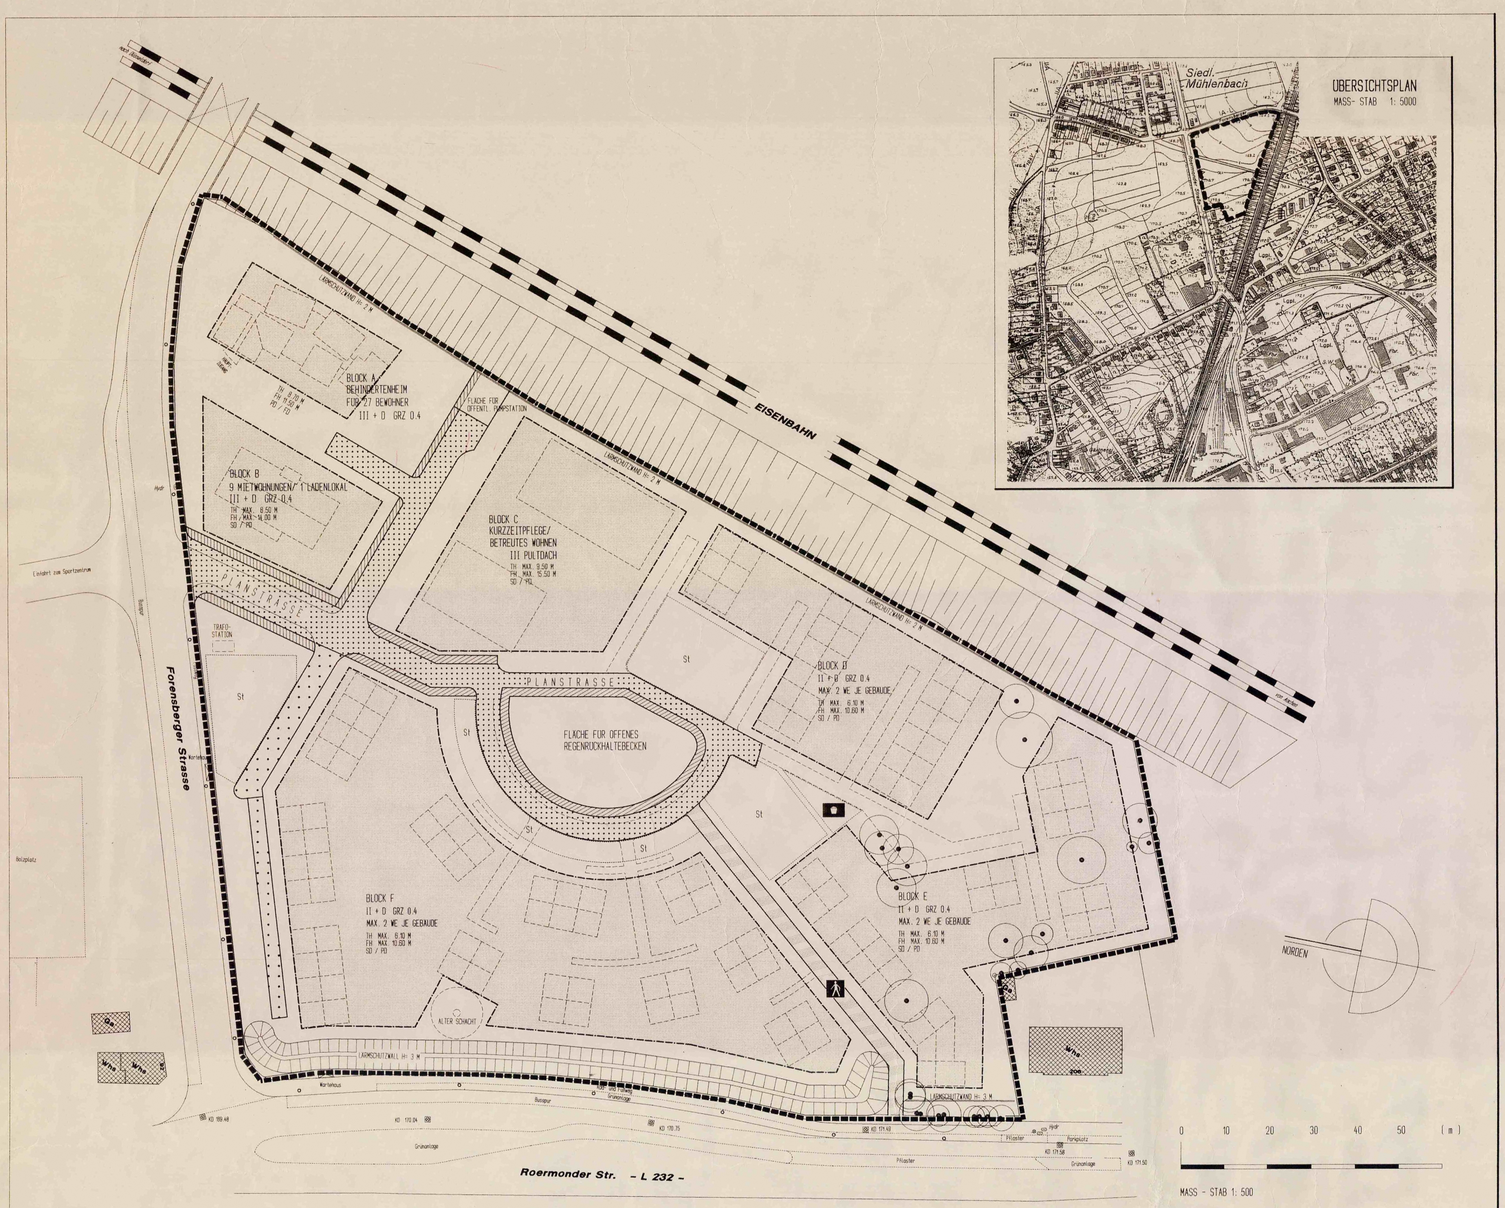

EISENBAHN
BLOCK A
BEHINDERTENHEIM
FD0 / 27 BEWOHNER
III + D GRZ 0.4
TH MAX. 8.50 M
FH MAX. 9.30 M
PD / FD
BLOCK B
9 MIETWOHNUNGEN/ 1 LADENLOKAL
III + D GRZ 0.4
TH MAX. 8.50 M
FH MAX. 9.30 M
SD / PD
BLOCK C
KURZZEITPFLEGE/
BETREUTES WOHNEN
III PULTDACH
TH MAX. 9.50 M
FH MAX. 10.50 M
SD / PD
BLOCK D
II + D GRZ 0.4
MAX. 2 WE JE GEBAUDE
TH MAX. 6.10 M
FH MAX. 10.60 M
SD / PD
BLOCK E
II + D GRZ 0.4
MAX. 2 WE JE GEBAUDE
TH MAX. 6.10 M
FH MAX. 10.60 M
SD / PD
BLOCK F
II + D GRZ 0.4
MAX. 2 WE JE GEBAUDE
TH MAX. 6.10 M
FH MAX. 10.60 M
SD / PD
PLANSTRASSE
FLACHE FÜR OFFENES REGENRÜCKHALTEBECKEN
FLACHE FÜR OFFENTL. TRAFOSTATION
TRAFO-STATION
ALTER SCHACHT
LÄRMSCHUTZWALL H= 3 M
LÄRMSCHUTZWAND H= 3 M
St
Forensberger Strasse
Roermonder Str. - L 232 -
Radweg
Bushalt
Kurhaus
Bushalt
Bushalt
Bushalt