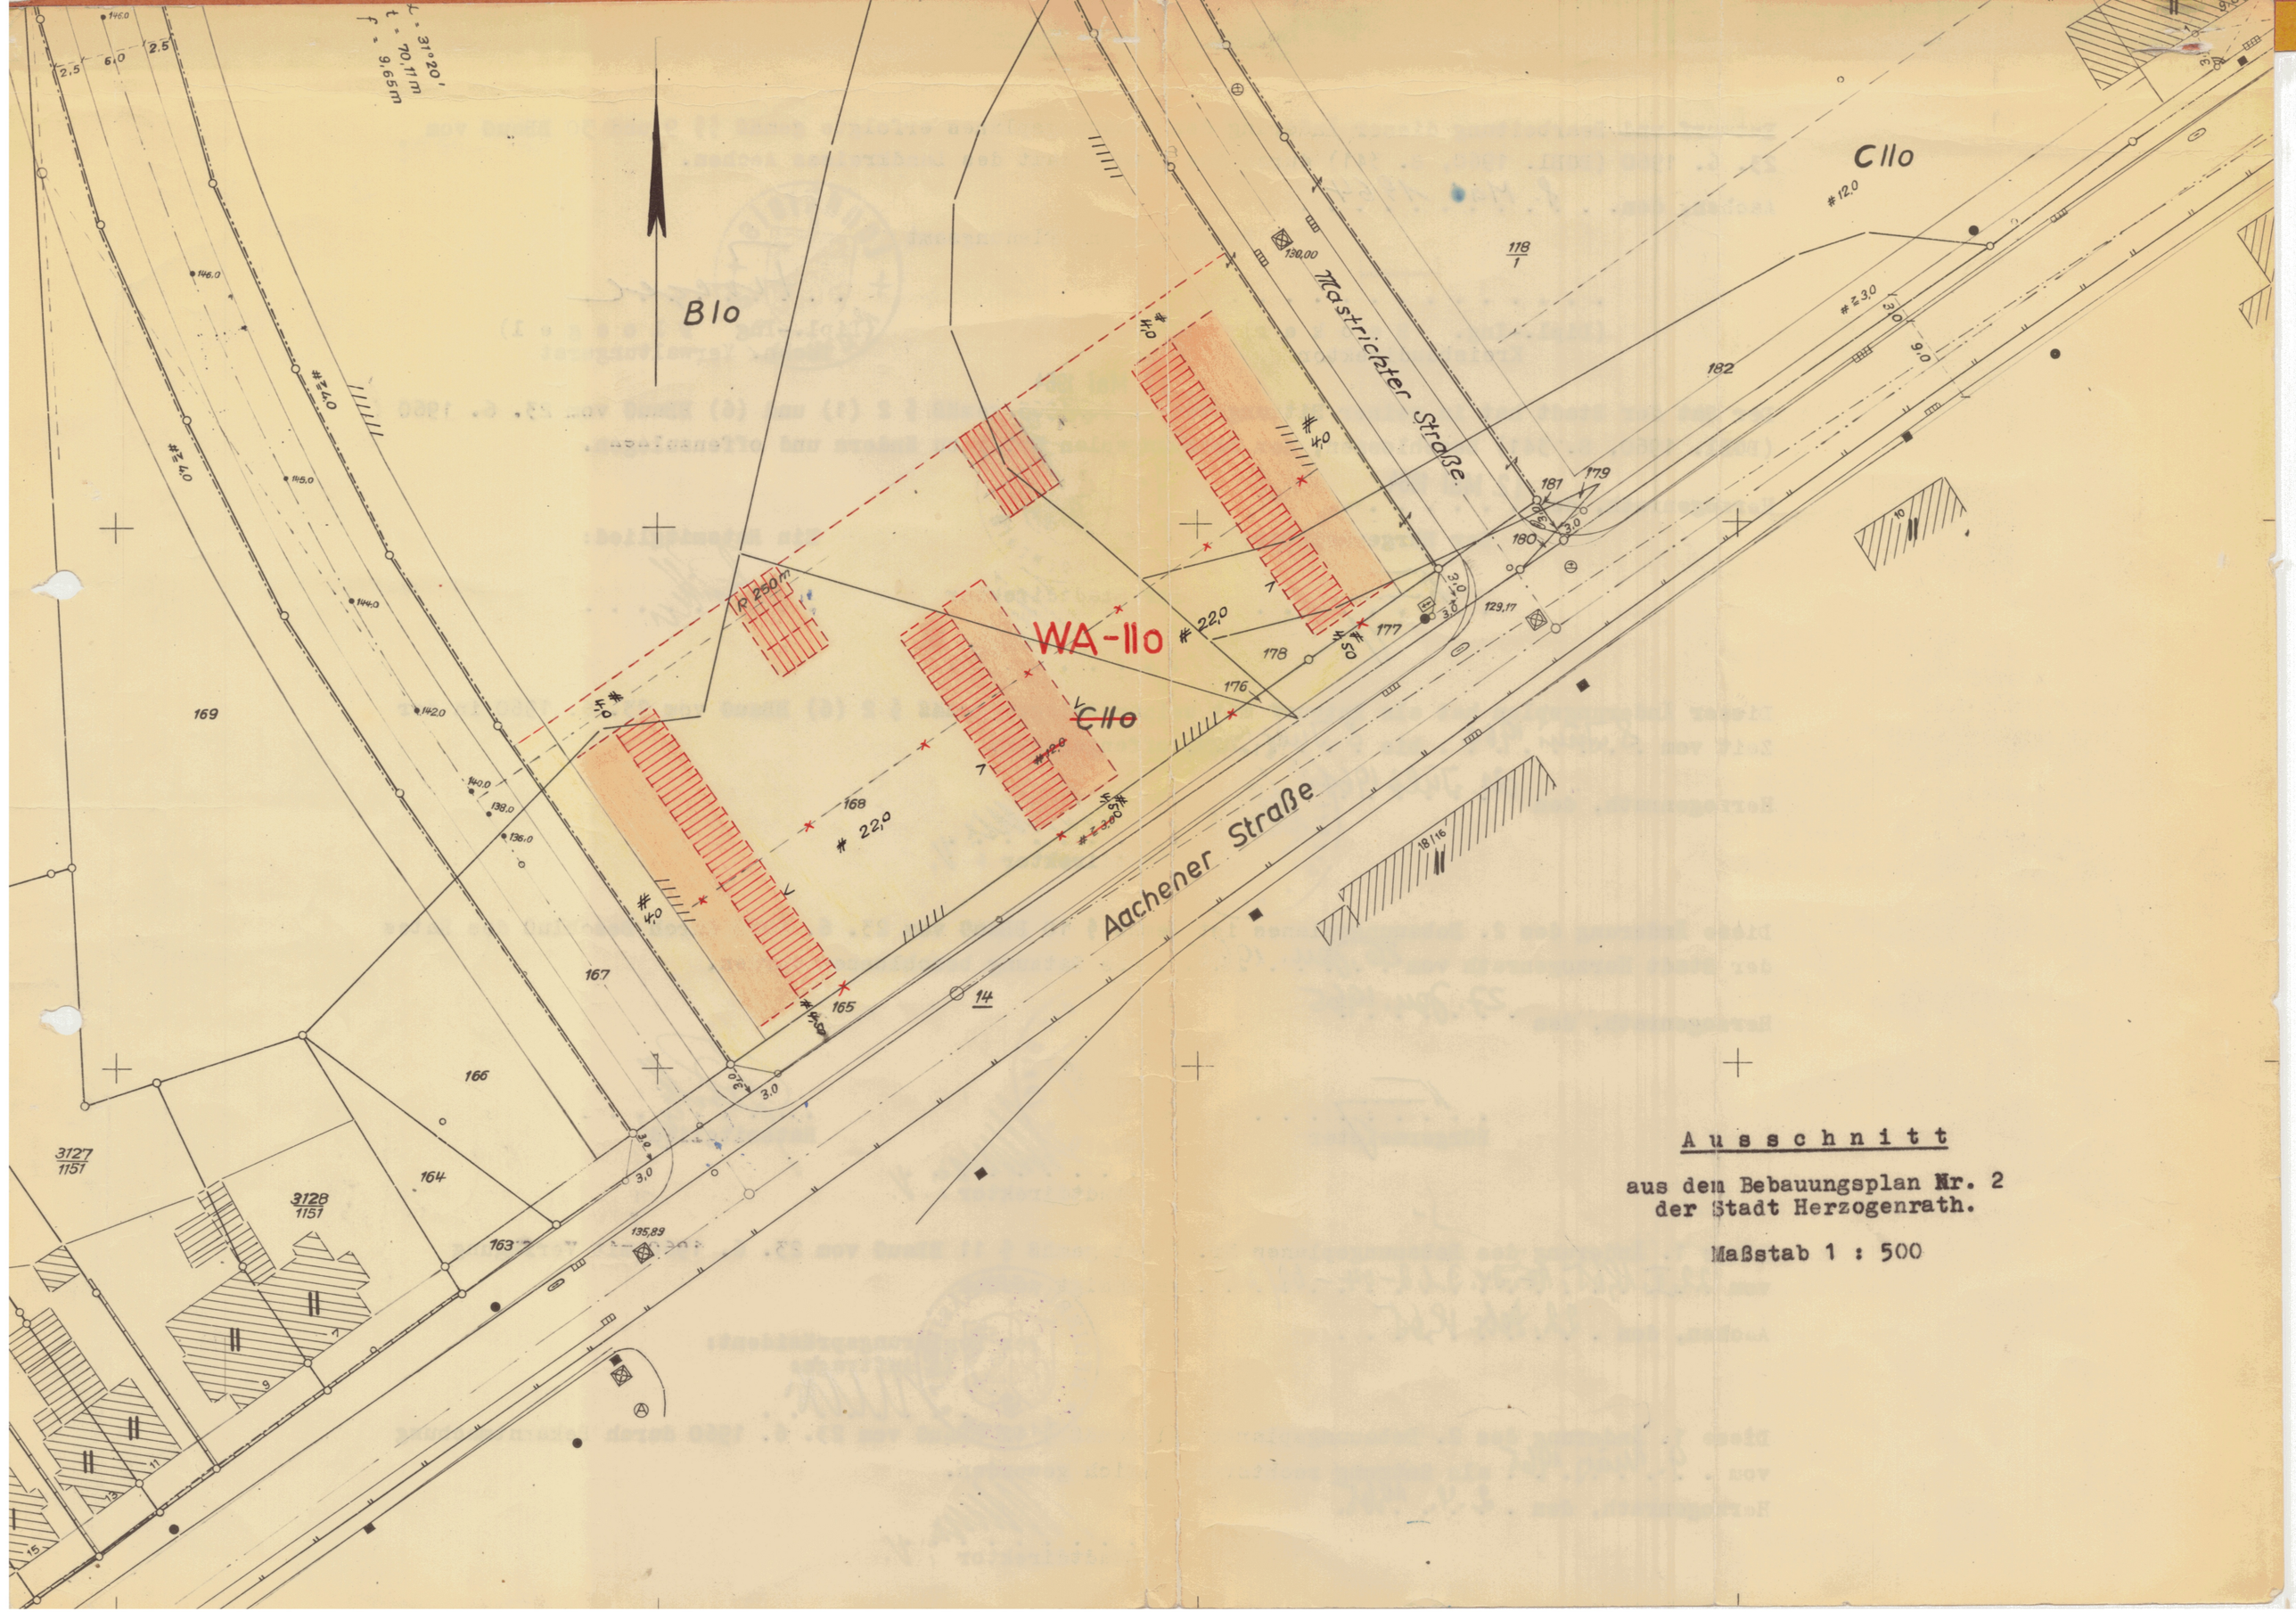


A u s s c h n i t t

aus dem Bebauungsplan Nr. 2
der Stadt Herzogenrath.

Maßstab 1 : 500