
BEBAUUNGSPLAN NR: 3A,B KALTERHERBERG

GEMEINDE KALTERHERBERG
AMT KALTERHERBERG
KREIS MONSCHAU
M: 1 : 500

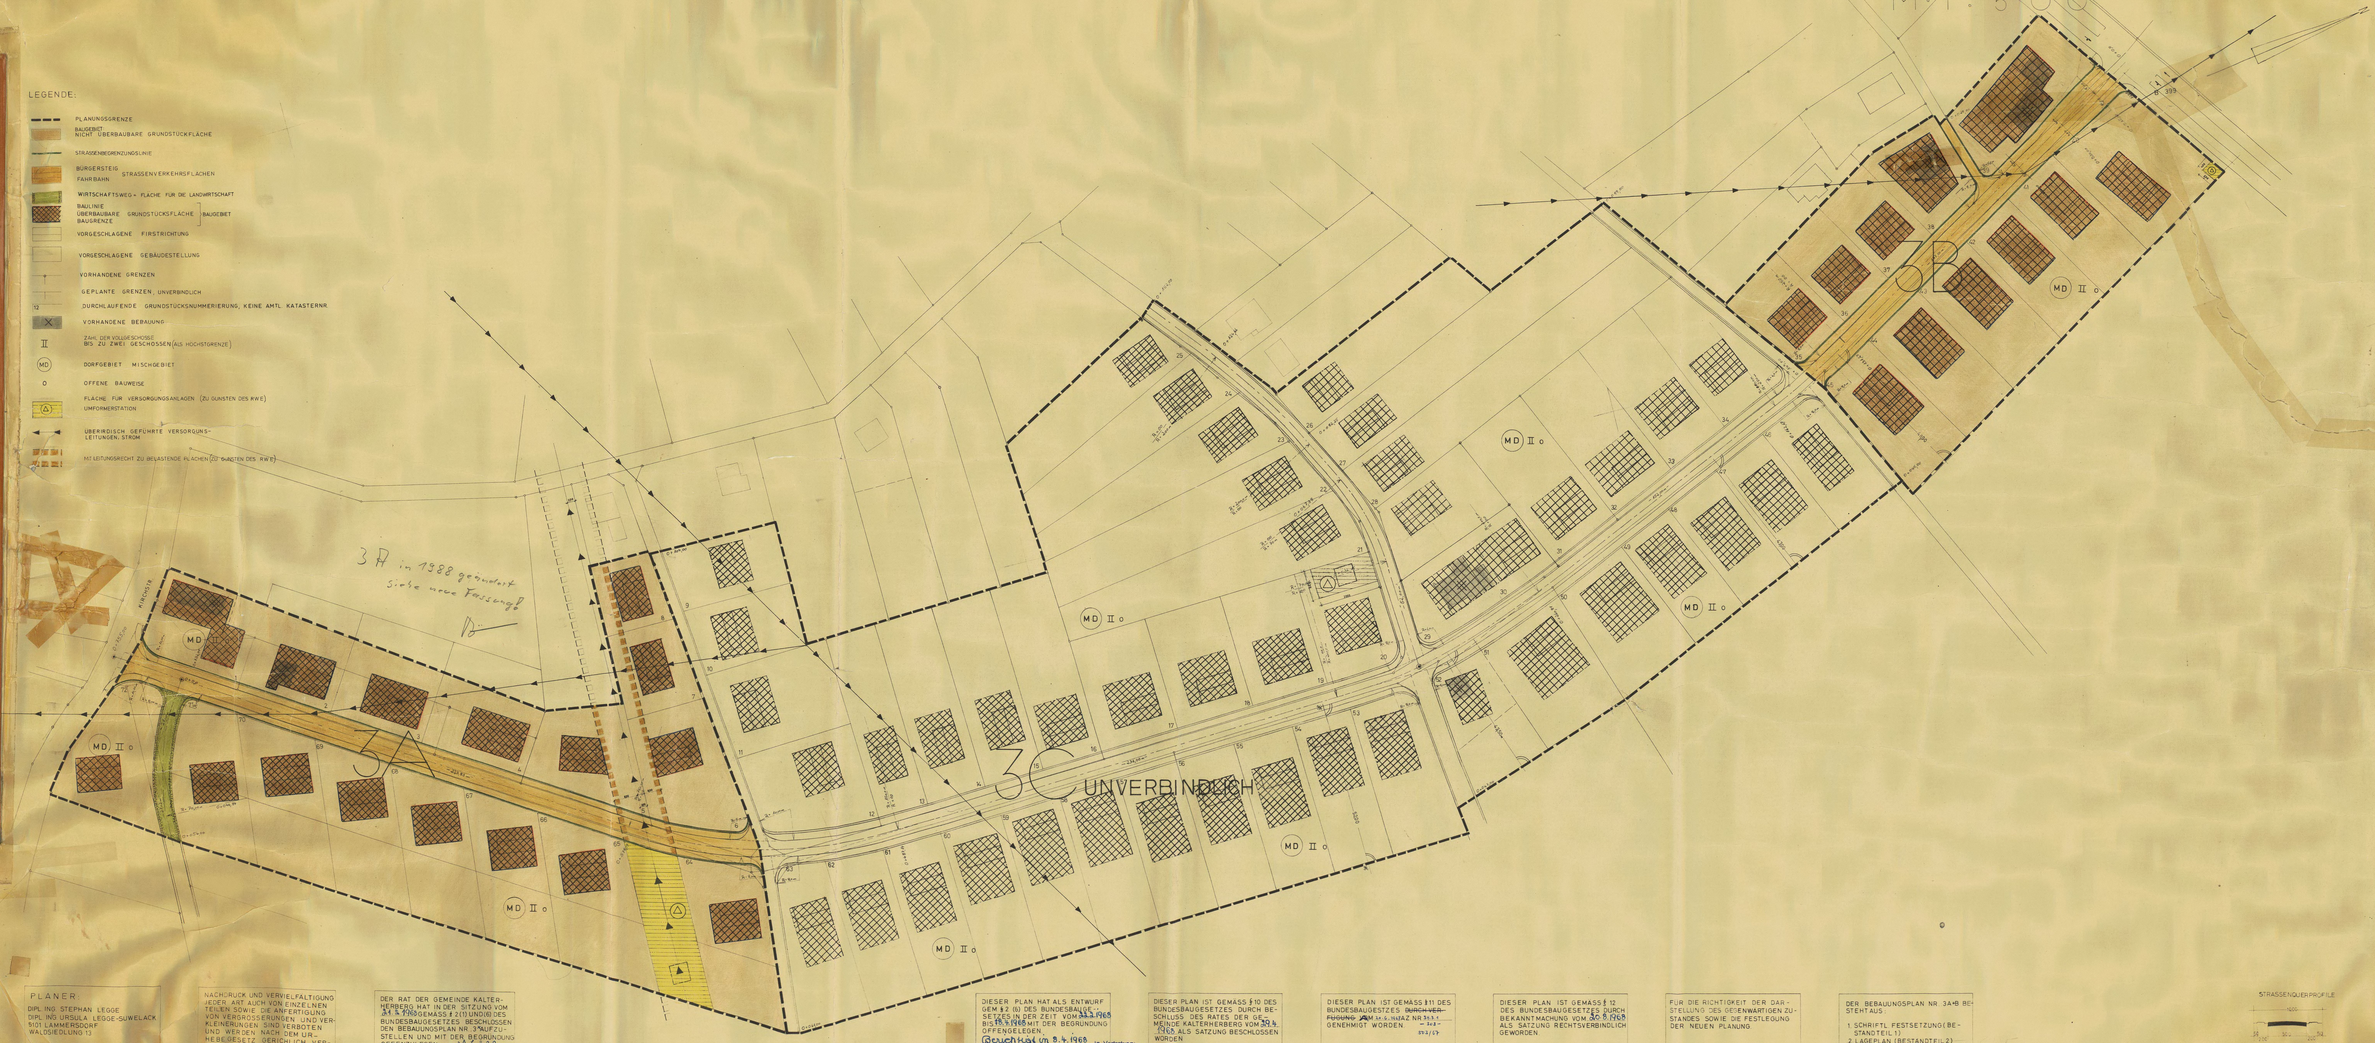

PLANER:
DIPL ING STEPHAN LEGGE
DIPL ING URSULA LEGGE-SUWELACK
5101 LAMMERSDORF
WALDSIEDLUNG 13
FÜR DEN STÄDTEBAULICHEN ENTWURF
LAMMERSDORF, DEN 2. 2. 1968
DIPL ING ARCHITEKTEN

NACHDRUCK UND VERVIELFÄLTIGUNG JEDER ART AUCH VON EINZELNEN TEILEN SOWIE DIE ANFERTIGUNG VON VERGRÖSSERUNGEN UND VERKLEINERUNGEN SIND VERBOTEN UND WERDEN NACH DEM URHEBERGESETZ GERICHTLICH VERFOLGT

DER RAT DER GEMEINDE KALTERHERBERG HAT IN DER SITZUNG VOM 24.5.1968 GEMÄSS § 2 (1) UND (6) DES BUNDESBAUGESETZES BESCHLOSSEN DEN BEBAUUNGSPLAN NR. 3 AUFZUSTELLEN UND MIT DER BEGRÜNDUNG OFFENZULEGEN. 24 Juni 68
KALTERHERBERG, DEN 21.8.1968
BÜRGERM. GEM. U. AMTSDIREK.
GEMEINDERAT

DIESER PLAN HAT ALS ENTWURF GEM. § 2 (6) DES BUNDESBAUGESETZES IN DER ZEIT VOM 24.6.1968 BIS 25.7.1968 MIT DER BEGRÜNDUNG OFFENGELEGEN.
Geschieht am 8.4.1968
KALTERHERBERG, DEN 18.4.1968
In Vertretung
Amtsberatungsinspektor
In Vertretung
GEM. Bauamtsdirektor

DIESER PLAN IST GEMÄSS § 10 DES BUNDESBAUGESETZES DURCH BESCHLUSS DES RATES DER GEMEINDE KALTERHERBERG VOM 29.4.1968 ALS SATZUNG BESCHLOSSEN WORDEN.
KALTERHERBERG, DEN 29.4.1968
BÜRGERM. GEM. U. AMTSDIREKTOR
GEMEINDEVERTRETER

DIESER PLAN IST GEMÄSS § 11 DES BUNDESBAUGESETZES ~~DURCH VERFÜGUNG~~ AM 16.5.1968 VOM NR. 24.1.1 — 1484 — 0312/67 GENEHMIGT WORDEN.
AACHEN DEN 24.6.1968
DER REGIERUNGSPRÄSIDENT

DIESER PLAN IST GEMÄSS § 12 DES BUNDESBAUGESETZES DURCH BEKANNTMACHUNG VOM 30.8.1968 ALS SATZUNG RECHTSVERBINDLICH GEWORDEN.
KALTERHERBERG, DEN 5.10.1968
GEM. AMTSDIREKTOR

FÜR DIE RICHTIGKEIT DER DARSTELLUNG DES GEGENWÄRTIGEN ZUSTANDES SOWIE DIE FESTLEGUNG DER NEUEN PLANUNG.
3111968
MONSCHAU, DEN
GEZ.: SCHRADER
OBERVERMESSUNGSRAT

DER BEBAUUNGSPLAN NR. 3A+B BESTEHT AUS:
1. SCHRIFTL. FESTSETZUNG (BESTANDTEIL 1)
2. LAGEPLAN (BESTANDTEIL 2)
3. BEIGEFÜGT: BEGRÜNDUNG MIT KOSTENERMITTLUNG (ANLAGE 3)

DIESES IST BESTANDTEIL 2