
Gemeinde Simmerath
Bebauungsplan 2 "Lammersdorf"
25. Änderung (beschleunigtes Verfahren gemäß §13a BauGB)

Gemarkung Lammersdorf, Flur 11, Flurstück 49 - 52 und 173

vor der Änderung — M. 1:500 — nach der Änderung

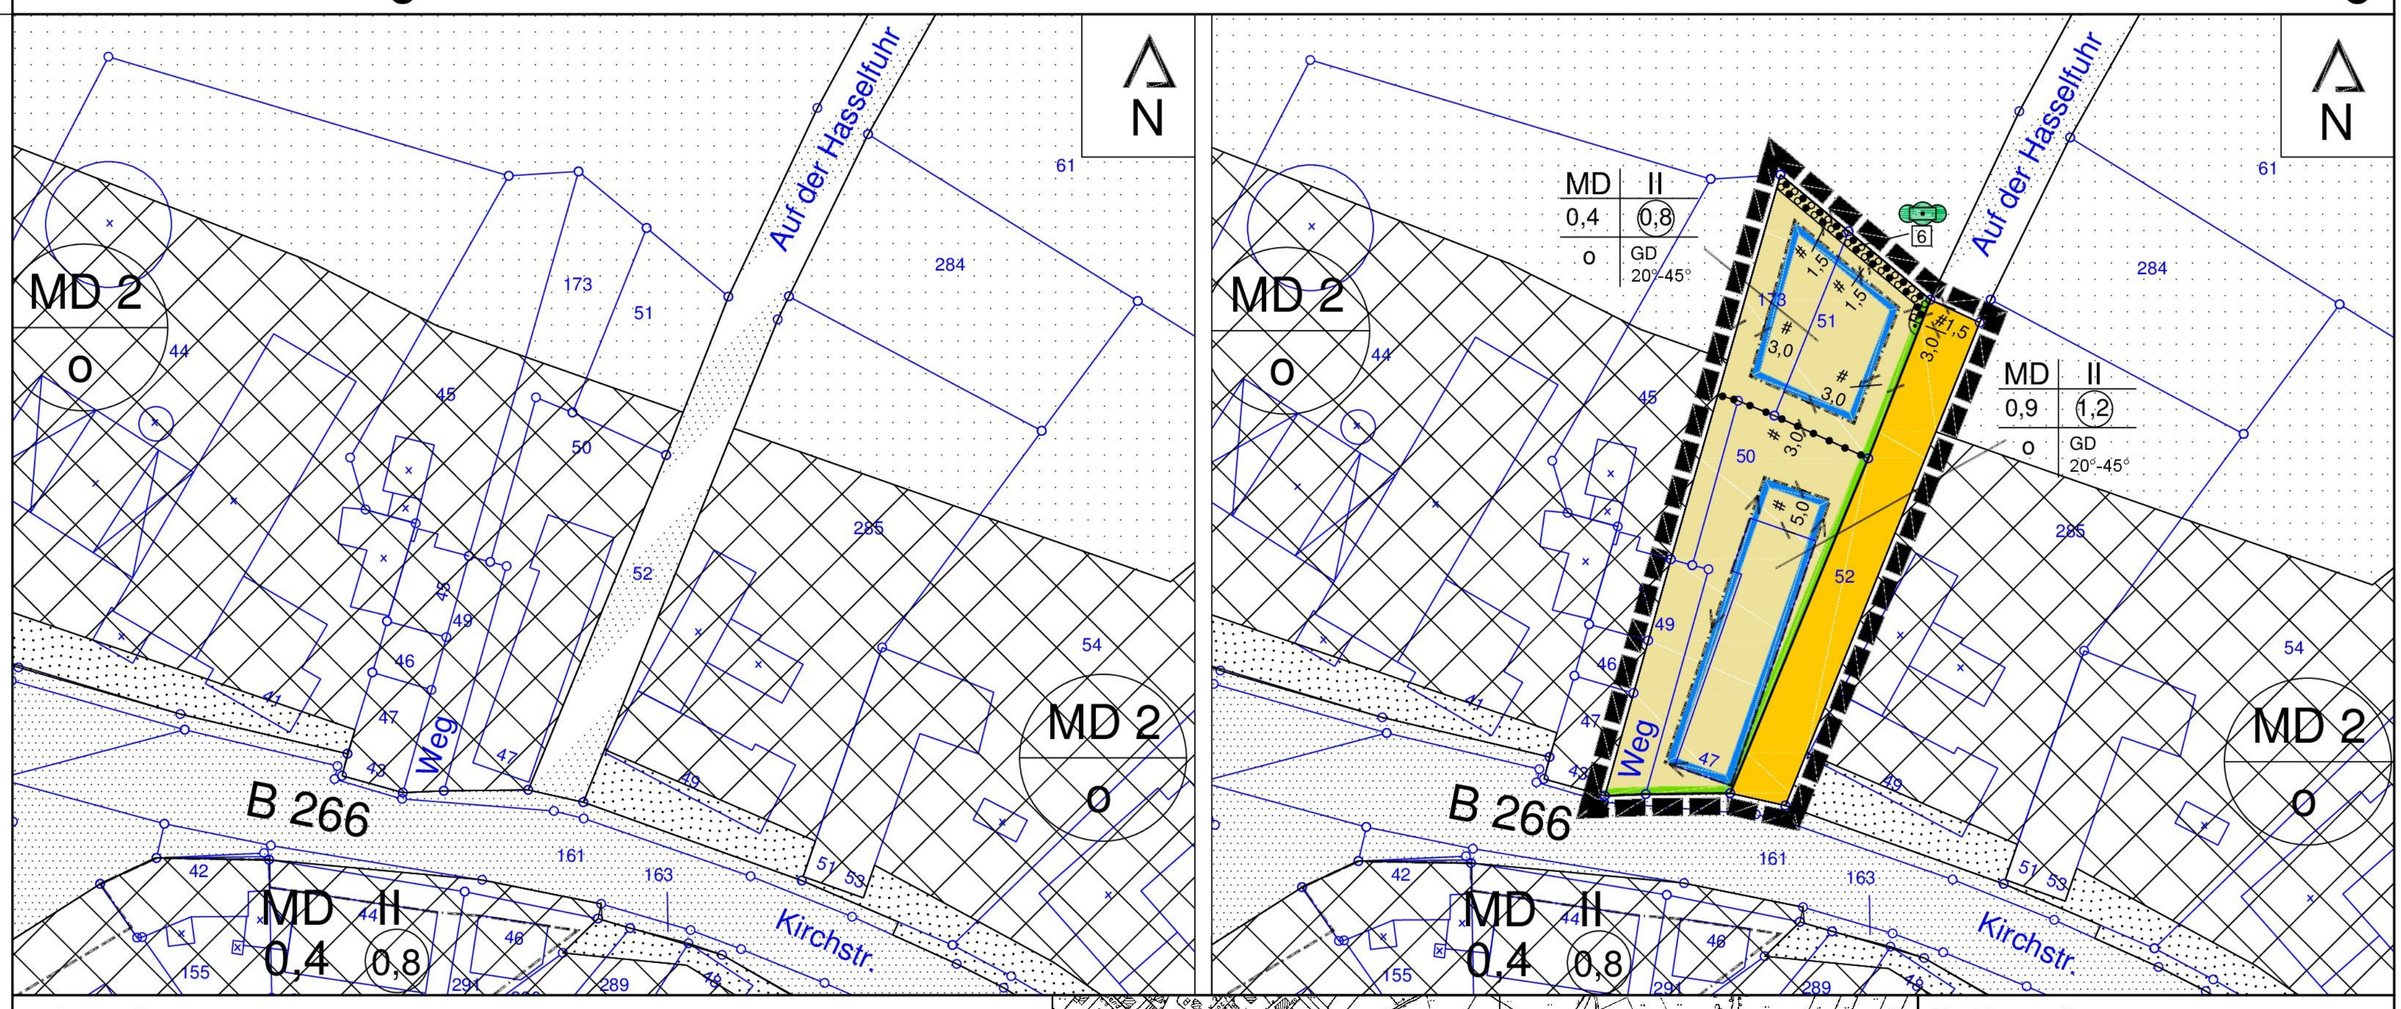


Legende:

- Abgrenzung des Geltungsbereiches der 25. Änderung
- Dorfgebiet (MD)
- öffentliche Verkehrsfläche
- Verkehrsfläche besonderer Zweckbestimmung: hier Fuß-, Rad- und Wirtschaftsweg
- Straßenbegrenzungslinie auch gegenüber Verkehrsflächen besonderer Zweckbestimmung
- private Grünfläche
- öffentliche Grünfläche
- Baugrenze
- 6 — Umgrenzung von Flächen mit Bindungen für Bepflanzungen und für die Erhaltung und Ergänzung von Bäumen, Sträuchern und sonstigen Bepflanzungen gem. Ziffer 6 der Textlichen Festsetzungen
- Abgrenzung unterschiedlichen Maßes der Nutzung eines Baugebietes

Erklärung der Nutzungsschablone:

Art der baulichen Nutzung	Zahl der Vollgeschosse als Höchstmaß
Grundflächenzahl (GRZ)	Geschossflächenzahl (GFZ)
Bauweise: o = offene Bauweise	Dachart: GD = geneigte Dachfläche 20°-45° = zulässige Dachneigung

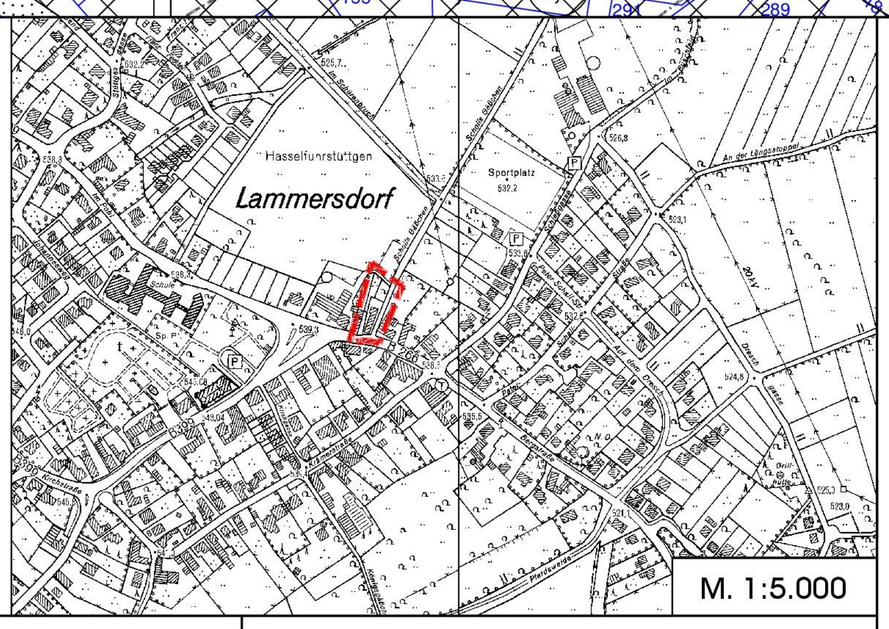

M. 1:5.000

Rechtsgrundlagen

Baugesetzbuch (BauGB) in der Fassung der Bekanntmachung vom 23. September 2004 (BGBl. I S. 2414), zuletzt geändert durch Artikel 1 des Gesetzes vom 21.12.2006 (BGBl. I S. 3316)

Verordnung über die bauliche Nutzung der Grundstücke (Baunutzungsverordnung 1990 - BauNVO) in der Bekanntmachung der Neufassung vom 23.01.1990 (BGBl. I S.132)

Verordnung über die Ausarbeitung der Bauleitpläne und die Darstellung des Planinhalts (Planzeichenverordnung 1990 - PlanzV 90) in der Fassung der Bekanntmachung vom 18.12.1990 (BGBl. I 1991 S. 58)

Wassergesetz für das Land Nordrhein-Westfalen (Landeswassergesetz - LWG) in der Neufassung der Bekanntmachung vom 25.06.1995 (GVBl. NW S. 926)

Bauordnung für das Land Nordrhein-Westfalen (Landesbauordnung - BauO NW) vom 01.03.2000 (GVBl. NW S. 256)

Gesetz über Naturschutz und Landschaftspflege (Bundesnaturschutzgesetz - BNatSchG 2010) Neufassung vom 29.07.2009 (BGBl. I S. 2542)

Gesetz zur Sicherung des Naturhaushalts und zur Entwicklung der Landschaft (Landschaftsgesetz - LG NW) in der Fassung der Bekanntmachung vom 21.07.2000 (GVBl. NW S. 568)

Gemeindeordnung für das Land Nordrhein-Westfalen (GO NW) in der Fassung der Bekanntmachung vom 14.07.1994

jeweils in der derzeit geltenden Fassung

Verfahrensvermerke

Die verwendete Planunterlage enthält den Inhalt des Liegenschaftskatasters und weist die städtebaulich bedeutsamen baulichen Anlagen vollständig nach. Die städtebauliche Planung ist geometrisch eindeutig festgelegt.

....., den .....

.....
öffentlich bestellter Vermessungsingenieur

Entwurf und Bearbeitung dieser Änderung erfolgten durch die PE Becker GmbH, Kölner Straße 25, 53925 Kall

Kall, den .....

.....

Der Planungsausschuss hat in der Sitzung vom ..... gemäß § 2 und 13 des Baugesetzbuches beschlossen, die 25. Änderung des Bebauungsplanes Nr. 2 aufzustellen.

Der Beschluss wurde am ..... ortsüblich bekanntgemacht.

Simmerath, den .....

....
Bürgermeister Ratsmitglied

Der Bebauungsplanänderung sind beigefügt:

- Begründung (9 Seiten)
- Textliche Festsetzungen (2 Seiten)

Der betroffenen Öffentlichkeit, den Eigentümern der von den Änderungen betroffenen Grundstücken und den von den Änderungen berührten Behörden und sonstigen Trägern öffentlicher Belange ist Gelegenheit zur Stellungnahme gegeben worden.

Simmerath, den .....

....
Bürgermeister Ratsmitglied

Dieser Plan ist gemäß § 10 (1) des Baugesetzbuches durch den Beschluss des Gemeinderates vom ..... als Satzung beschlossen worden.

Simmerath, den .....

....
Bürgermeister Ratsmitglied

Dieser Plan ist gemäß § 10 (3) des Baugesetzbuches durch Bekanntmachung vom ..... als Satzung in Kraft getreten.

Simmerath, den .....

....
Bürgermeister Ratsmitglied

Plangrundlage:
amtlicher Katasternachweis der Städteregion Aachen (ALK).

Stand: Juni 2011
Darstellung in blau

Gemeinde Simmerath, Bebauungsplan "2"
25. Änderung (beschleunigtes Verfahren)

Kölner Straße 25 · D-53925 Kall
Telefon +49(0)2441/9990-0 · Fax +49(0)2441/9990-40
info@pe-becker.de · www.pe-becker.de
BECKER GmbH Architekten + Ingenieure