
STADT MONSCHAU
Bebauungsplan Mützenich
Nr. 3C - 6. Änderung "Eupener Straße"

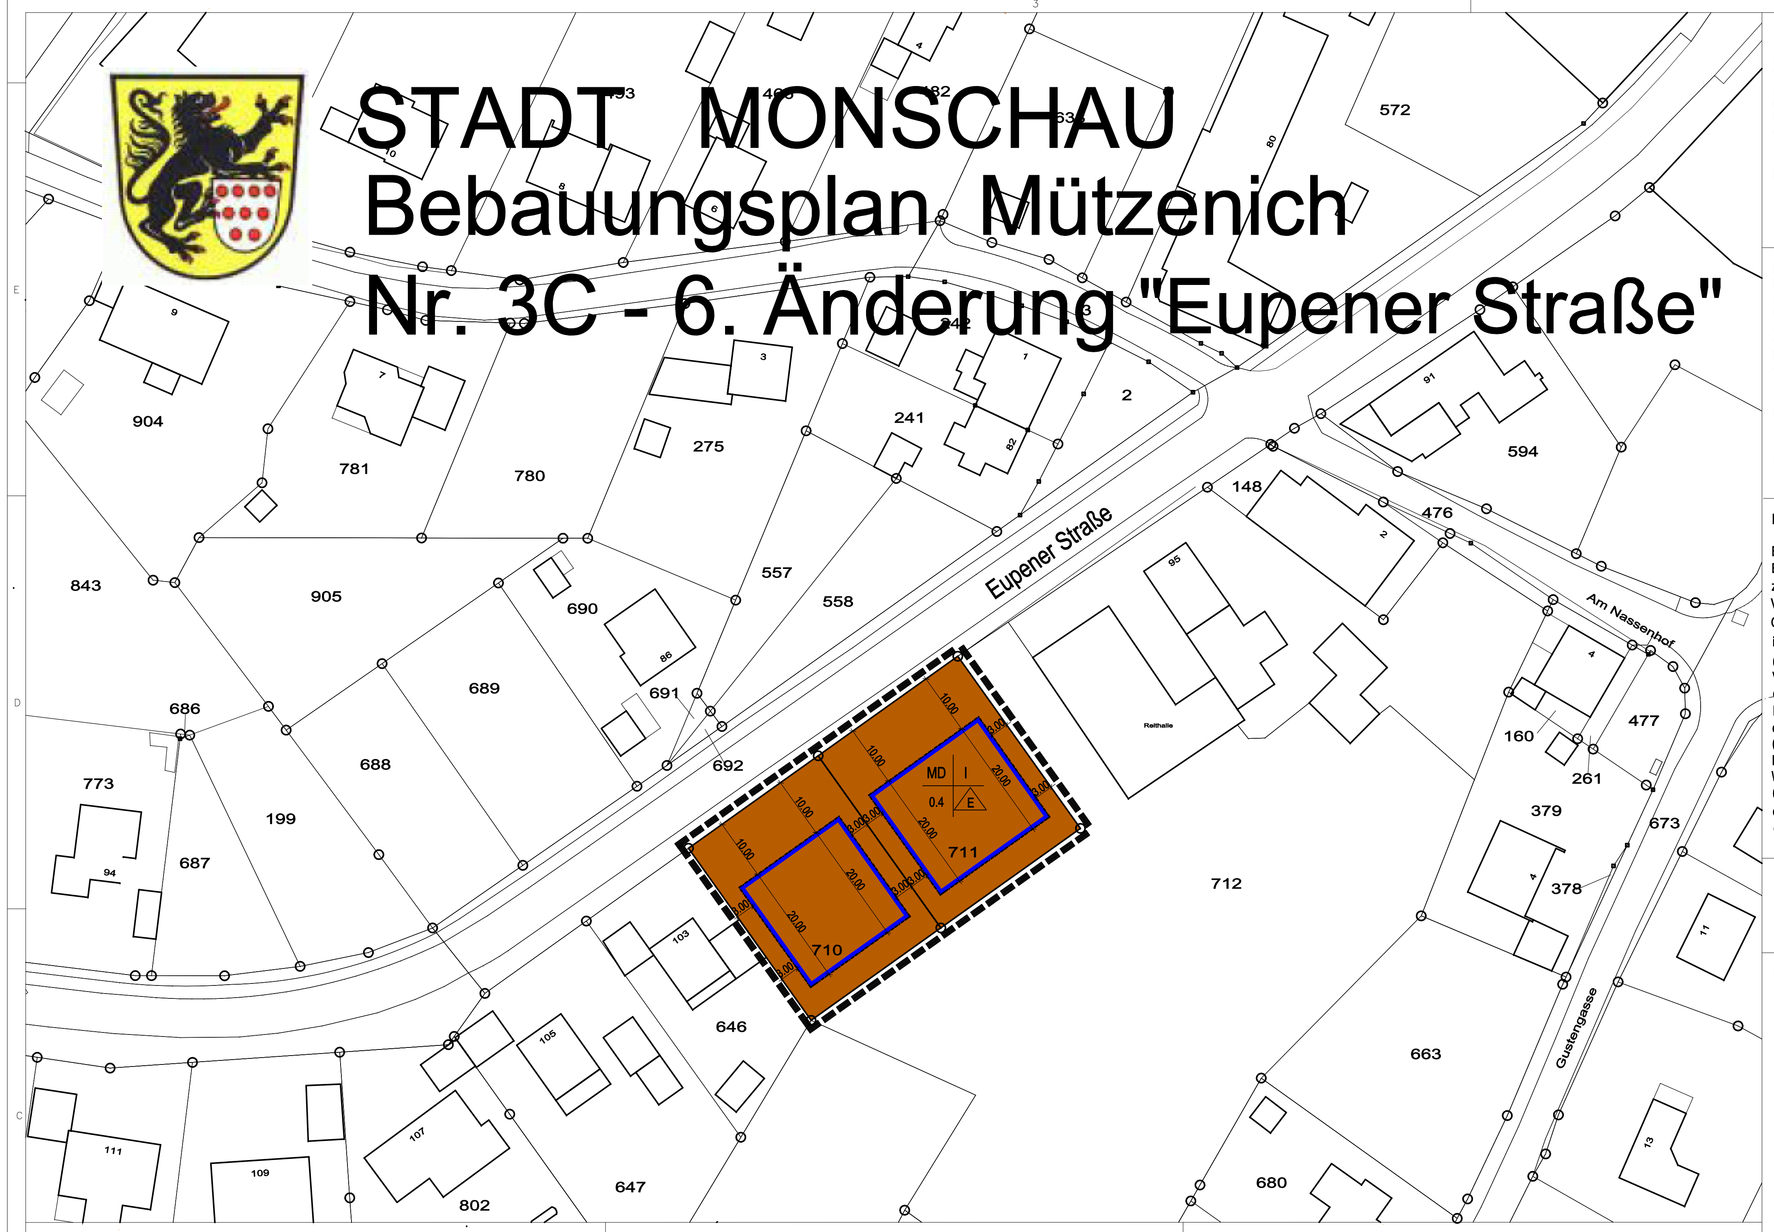

Der Bau- und Planungsausschuss der Stadt Monschau hat in seiner Sitzung am 10. März 2020 beschlossen, den den Bebauungsplan Mützenich Nr.3C, 6. Änderung "Eupener Straße" gem. § 2 BauGB im beschleunigten Verfahren gem. § 13a BauGB aufzustellen.
Der Aufstellungsbeschluss wurde in der Zeit vom ..... bis zum ..... durch Aushang öffentlich bekannt gemacht.

Monschau, den .....

(Bürgermeisterin)

Der Bau- und Planungsausschuss der Stadt Monschau hat in seiner Sitzung am 10. März 2020 beschlossen, den Entwurf dieser Bebauungsplanänderung gem. § 3 II BauGB öffentlich auszulegen.
Infolgedessen lag der Entwurf des Bebauungsplanes in der Zeit vom ..... bis zum ..... öffentlich aus.
Zeitgleich wurden auch die Behörden gem. § 4 II BauGB beteiligt.

Monschau, den .....

(Bürgermeisterin)

Der Satzungsbeschluss ist gem. § 10 Abs. 3 und § 10a Abs.2 BauGB durch Einstellung im Internet und über ein zentrales Internetportal sowie durch Aushang in den Bekanntmachungs-kästen der Stadt Monschau vom..... bis.....öffentlich bekannt gemacht worden.
Mit Ablauf der Bekanntmachungsfrist wurde der Bebauungsplan wirksam.

Monschau, den .....

(Bürgermeisterin)

Der Rat der Stadt Monschau hat den Bebauungsplan in seiner Sitzung am ..... gem. § 10 Abs. 1 BauGB als Satzung beschlossen.


Monschau, den .....

(Bürgermeisterin)

RECHTSGRUNDLAGEN

BAUGESETZBUCH (BauGB) in der Fassung der Bekanntmachung vom 03.11.2017 (BGB lS. 3634) , zuletzt geändert 27.03.2020 (BGBl. IS. 587)
Verordnung über die bauliche Nutzung der Grundstücke (Baunutzungsverordnung- BauNVO) in der Fassung der Bekanntmachung vom 21.11.2017 (BGBl.I S 3786)
Verordnung über die Ausarbeitung der Bauleitpläne und die Darstellung des Planinhalts(Planzeichenverordnung - PlanV 90 vom 18.12.1990 (BGBl. I S 58) zuletzt geändert durch Art. 3 des Gesetzes vom 04.05.2017 (BGBl. I S. 1057)
Bauordnung für das Land Nordrhein-Westfalen (Bau-O NRW - Landesbauordnung) vom 04.08.2018 (GV NRW 2018 S. 421), zuletzt geändert durch Gesetz vom 14.04.2020 (GV.NRW. S.218b).
Gemeindeordnung für das Land Nordrhein-Westfalen (GO NW) in der Fassung der Bekanntmachung vom 14.07.1994 (GV NRW S.666), zuletzt geändert durch Gesetz vom 14.04.2020 (GV.NRW. S. 218b).

Übersichtsplan

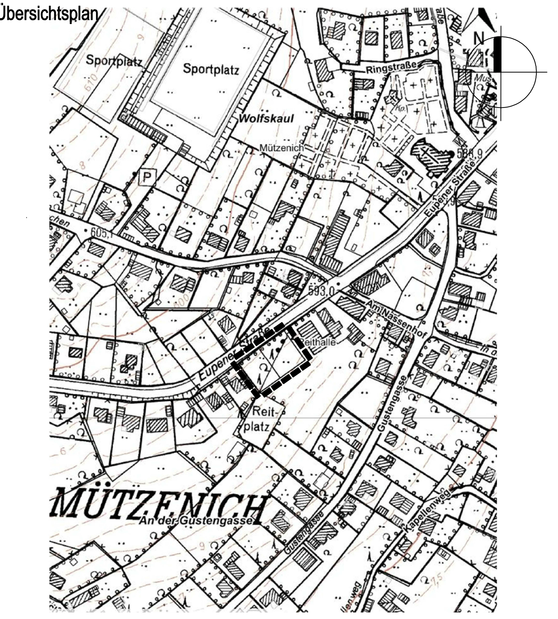

© Inkaportal der Städteregion Aachen2019

PLANZEICHENERKLÄRUNG

ART DER BAULICHEN NUTZUNG (§ 9 Abs. 1 Nr. 1 des Baugesetzbuches - BauGB - §§ 1 - 11 der Baunutzungsverordnung - BauNVO -)

MD — Dorfgebiete (§ 5 BauNVO) mit Nutzungseinschränkungen (s.auch textliche Festsetzungen)

MASS DER BAULICHEN NUTZUNG (§ 9 Abs. 2 Nr. 1, § 9 Abs. 1 Nr. 1 BauGB, § 16 und § 17 BauNVO)

I — Zahl der Geschosse, als Höchstmaß

0.4 — Grundflächenzahl (GRZ), als Höchstmaß

BAUWEISE, BAUGRENZEN (§ 9 Abs. 1 Nr. 2 BauGB, § 23 BauNVO)

Baugrenze (§ 23.3 BauNVO)

E — nur Einzelhäuser zulässig

SONSTIGE PLANZEICHEN

Grenze des räumlichen Geltungsbereichs des Bebauungsplanes (§ 9 Abs. 7 BauGB)

TEXTLICHE FESTSETZUNGEN

1. ART DER BAULICHEN NUTZUNG (gem. § 9 Abs.1 Nr. 1 BauGB)

Dorfgebiet (§ 5 BauNVO)
Von den nach § 5 Abs.2 BauNVO allgemein zulässigen Nutzungsarten sind gemäß § 1 Abs.5 BauNVO nicht zulässig:


- Wirtschaftsstellen landwirtschaftlicher Betriebe, soweit es sich um Tierintensivhaltung i.S.d. VDI-Richtlinien 3471 und 3472 handelt.
- Betriebe zur Be- und Verarbeitung und Sammlung landwirtschaftlicher Erzeugnisse.
- Tankstellen

2. HÖHENLAGE UND HÖHE BAULICHER ANLAGEN

2.1 Firsthöhen
Es ist eine Firsthöhe von maximal 9.50 m zulässig. Gemessen wird die Firsthöhe jeweils von der Oberkante des fertiggestellten Fußbodens des ersten Vollgeschosses.

2.2 Höhe Fußboden
a) Die Oberkante des Fußbodens des 1. Vollgeschosses darf höchstens 0.50 m über natürlichem Gelände liegen, gemessen in der höchstgelegenen Mitte der Außenwand der baulichen Anlagen.
b) Ausnahmsweise darf die Oberkante des Fußbodens des 1. Vollgeschosses bis zu 1.00 m über natürlichem Gelände liegen, gemessen in der höchstgelegenen Mitte der Außenwand der baulichen Anlage, wenn die Einhaltung der allgemeingültigen Höhenlage im Einzelfall zu einer nicht beabsichtigten Härte führen würde. Ein solcher Härtefall liegt vor, wenn ungünstige Grundwasserverhältnisse eine Anhebung der baulichen Anlage zwingend erfordern.
c) Sofern das natürliche Gelände tiefer liegt als die Straßenkrone, kann die Oberkante des Fußbodens des 1. Vollgeschosses bis zu 0.50 m über der Straßenkrone liegen, gemessen in der Mitte der straßenseitigen Außenwand der baulichen Anlagen rechtwinkelig bzw. radial zur Straßenachse.

Skizze zu 2.2:

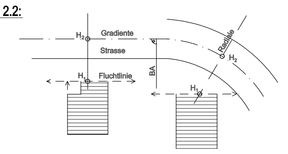

3. EINSCHRÄNKUNG VON GARAGEN, STELLPLÄTZEN, EINFAHRTEN UND SONSTIGEN NEBENANLAGEN UND EINRICHTUNGEN

3.1 Zulässig sind Garagen nur in Verbindung mit einem der Garagentoröffnung unmittelbar angrenzend vorgelagerten Stellplatz. Er ist so zu bemessen, dass ein Kraftfahrzeug ohne Inanspruchnahme der Verkehrsflächen darauf abgestellt werden kann. Die Länge der Stellplatzfläche - gemessen in Verlängerung der Garagenachse - ist dabei auf mindestens 5.00 m zu bemessen.
3.2 Unzulässig sind alle Nebenanlagen und einrichtungen im Sinne des & 14 Abs. 1 Bau NVO und bauliche Anlagen, soweit sie nach Landesrecht in den Abstandsflächen zulässig sind oder zugelassen werden können bei klassifizierten Bundes-, Kreis- und Landstraßen (Hauptdurchgangsstraßen) in einer parallelen 5.00 m -Zone entlang der Straßengrundstücksgrenze.
Hiervon ausgenommen sind Ein- und Ausfahrten bzw. Zuwegungen, Grenzeinrichtungen und Böschungsmauern, soweit bauliche Anlagen.

4. GRÜNORDNERISCHE FESTSETZUNGEN

4.1 Anpflanzungen von Bäumen und Sträuchern sowie Bindungen für Bepflanzungen und deren Erhaltung
Die vorhandenen Hecken und Bäume sind dauerhaft und unversehrt zu erhalten, es ist ggfls. nachzupflanzen. Ausnahmsweise können die vorhandenen Hecken und Bäume am geplanten Standort von Gebäuden sowie im Bereich von Einfahrten zu Garagen und Stellplätzen auf einer Länge bis zu höchstens 2.00 m entfernt werden. Bei einer Entfernung vorhandener Hecken und Bäume ist auf dem gleichen Grundstück Ersatz in der gleichen Art und Anzahl bzw. Länge anzupflanzen.
An den Grenzen der Verkehrsflächen sind auf einem 1.00 m breiten Streifen Rotbuchenhecken oder sonstige heimische oder artverwandte Gehölze anzupflanzen, sie sind dauerhaft und unversehrt zu erhalten. Bei Abgang ist in der unmittelbar folgenden Pflanzperiode Ersatz zu pflanzen.
Ausnahmsweise sind Einschränkungen zulässig bis zu einer Länge von höchstens 4.50 m im Bereich von Einfahrten zu Garagen und Stellplätzen sowie bis zu einer Länge von 2.00 m im Bereich von Hauszugängen.

HINWEISE

1. BODENDENKMALE

Bei Auftreten archäologischer Bodenfunde und Befunde istdie Gemeinde als Untere Denkmalbehörde oder das Rheinische Amt für Bodendenkmalpflege, Außenstelle Nideggen, Zehnthofstr. 45, 52385 Nideggen, Tel. 02425-90939-0 Fax: 02425-9039-199 unverzüglich zu informieren.
Bodendenkmal und Fundstelle sind zunächst unverändert zu erhalten. Die Weisung des Rheinischen Amtes für Bodendenkmalpflege für den Fortgang der Arbeiten ist abzuwarten.

2. GEWÄSSERSCHUTZ

Alle anfallenden Schmutz- und niederschlagswässer sind der öffentlichen Kanalisation zuzuleiten.
Dauerhafte Hausdrainagen dürfen nicht betrieben werden. Keller und Gründungen müssen entsprechend der Grund- und Schichtenwasserverhältnisse geplant und ausgeführt werden.
Für thermische Nutzungen (z.B. Wärmepumpen und Ähnliches)vdes Erdbereiches oder des Grundwassers ist eine wasserrechtliche Erlaubnis bei der Unteren Wasserbehörde zu beantragen.

3. GEOLOGIE

Das Plangebiet befindet sich gemäß der Karte der Erdbebenzonen und geologischen Untergrundklassen der Bundesrepublik Deutschland, Bundesland NRW, Karte zu DIN 4149 Juni 2006, in der Erdbebenzone 2* und der Untergrundklasse R (Gebiet mit felsartigem Gesteinsuntergrund). Die in der DIN 4149 genannten bautechnischen Maßnahmen sind bei Nebaumaßnahmen zu berücksichtigen.
** geändert nach Stellungnahme Geologischer Dienst NRW vom 09.06.2020*

4. BODENSCHUTZ

Der Einsatz von Bodenmaterial der Zuordnungsklasse größer als ZO - uneingeschränkter Einbau- nach LAGA (Länderarbeitsgemeinschaft Abfall), von Recycling-Baustoffen und von Bauschutt ist ohne wasserrechtliche Erlaubnis nicht zulässig und muss beim Umweltamt der Städteregion Aachen (A70.4, Fachbereich Bodenschutz Altlasten) beantragt werden.
Gemäß § 2 Abs. 2 des Landesbodenschutzgesetzes für das Land Nordrhein-Westfalen i.V mit § 12 Bundesboden-schutz- und Altlastenverordnung hat derjenige, der Materialien in einer Gesamtmenge je Vorhaben von über 800 m³ auf- oder einbringt oder hierzu einen Auftrag erteilt, dem Umweltamt der Städteregion Aachen (A 70.4, Fachbereich Bodenschutz- und Altlasten) dieses mindestens vier Wochen vor Beginn der Maßnahme schriftlich anzuzeigen.

5. GESTALTUNGSSATZUNG

Im Bereich dieses Bebauungsplanes gilt eine Gestaltungssatzung.

6. *SICHTFELDER*

*Entsprechend der Richtlinien für die Anlagen von Landstraßen -RAL- Abschnitt 6.6 bzw. der Richtlinien für die Anlage von Stadtstraßen -RASt- Abschnitt 6.3.9.3 der Forschungsgesellschaft für Straßen- und Verkehrswesen ist sicherzustellen, dass die Sichtfelder im Bereich der Einmündungen dauerhaft von Bewuchs und Baukörpern freigehalten werden.**
** ergänzt nach Stellungnahme Landesbetrieb Straßenbau NRW vom 10.08.2020*

Erarbeitung des Bebauungsplans: 19-11-B

Rauchenauel 16 I 52152 Simmerath | T:02472.621-8511 | F:02472.621-4402

Stadt Monschau
BEBAUUNGSPLAN
Mützenich
Nr. 3C - 6.Änderung
"Eupener Straße"
Gemarkung Mützenich, Flur 16, Flurstück 710 und 711
M 1 : 500
Satzungsbeschluss
gem. § 13 a BauGB
24. November2020