
GEMEINDE SETTERICH

BEBAUUNGSPLAN NR. 6

„HINTER DER NEUEN WEIDE"

MAßSTAB 1 : 500

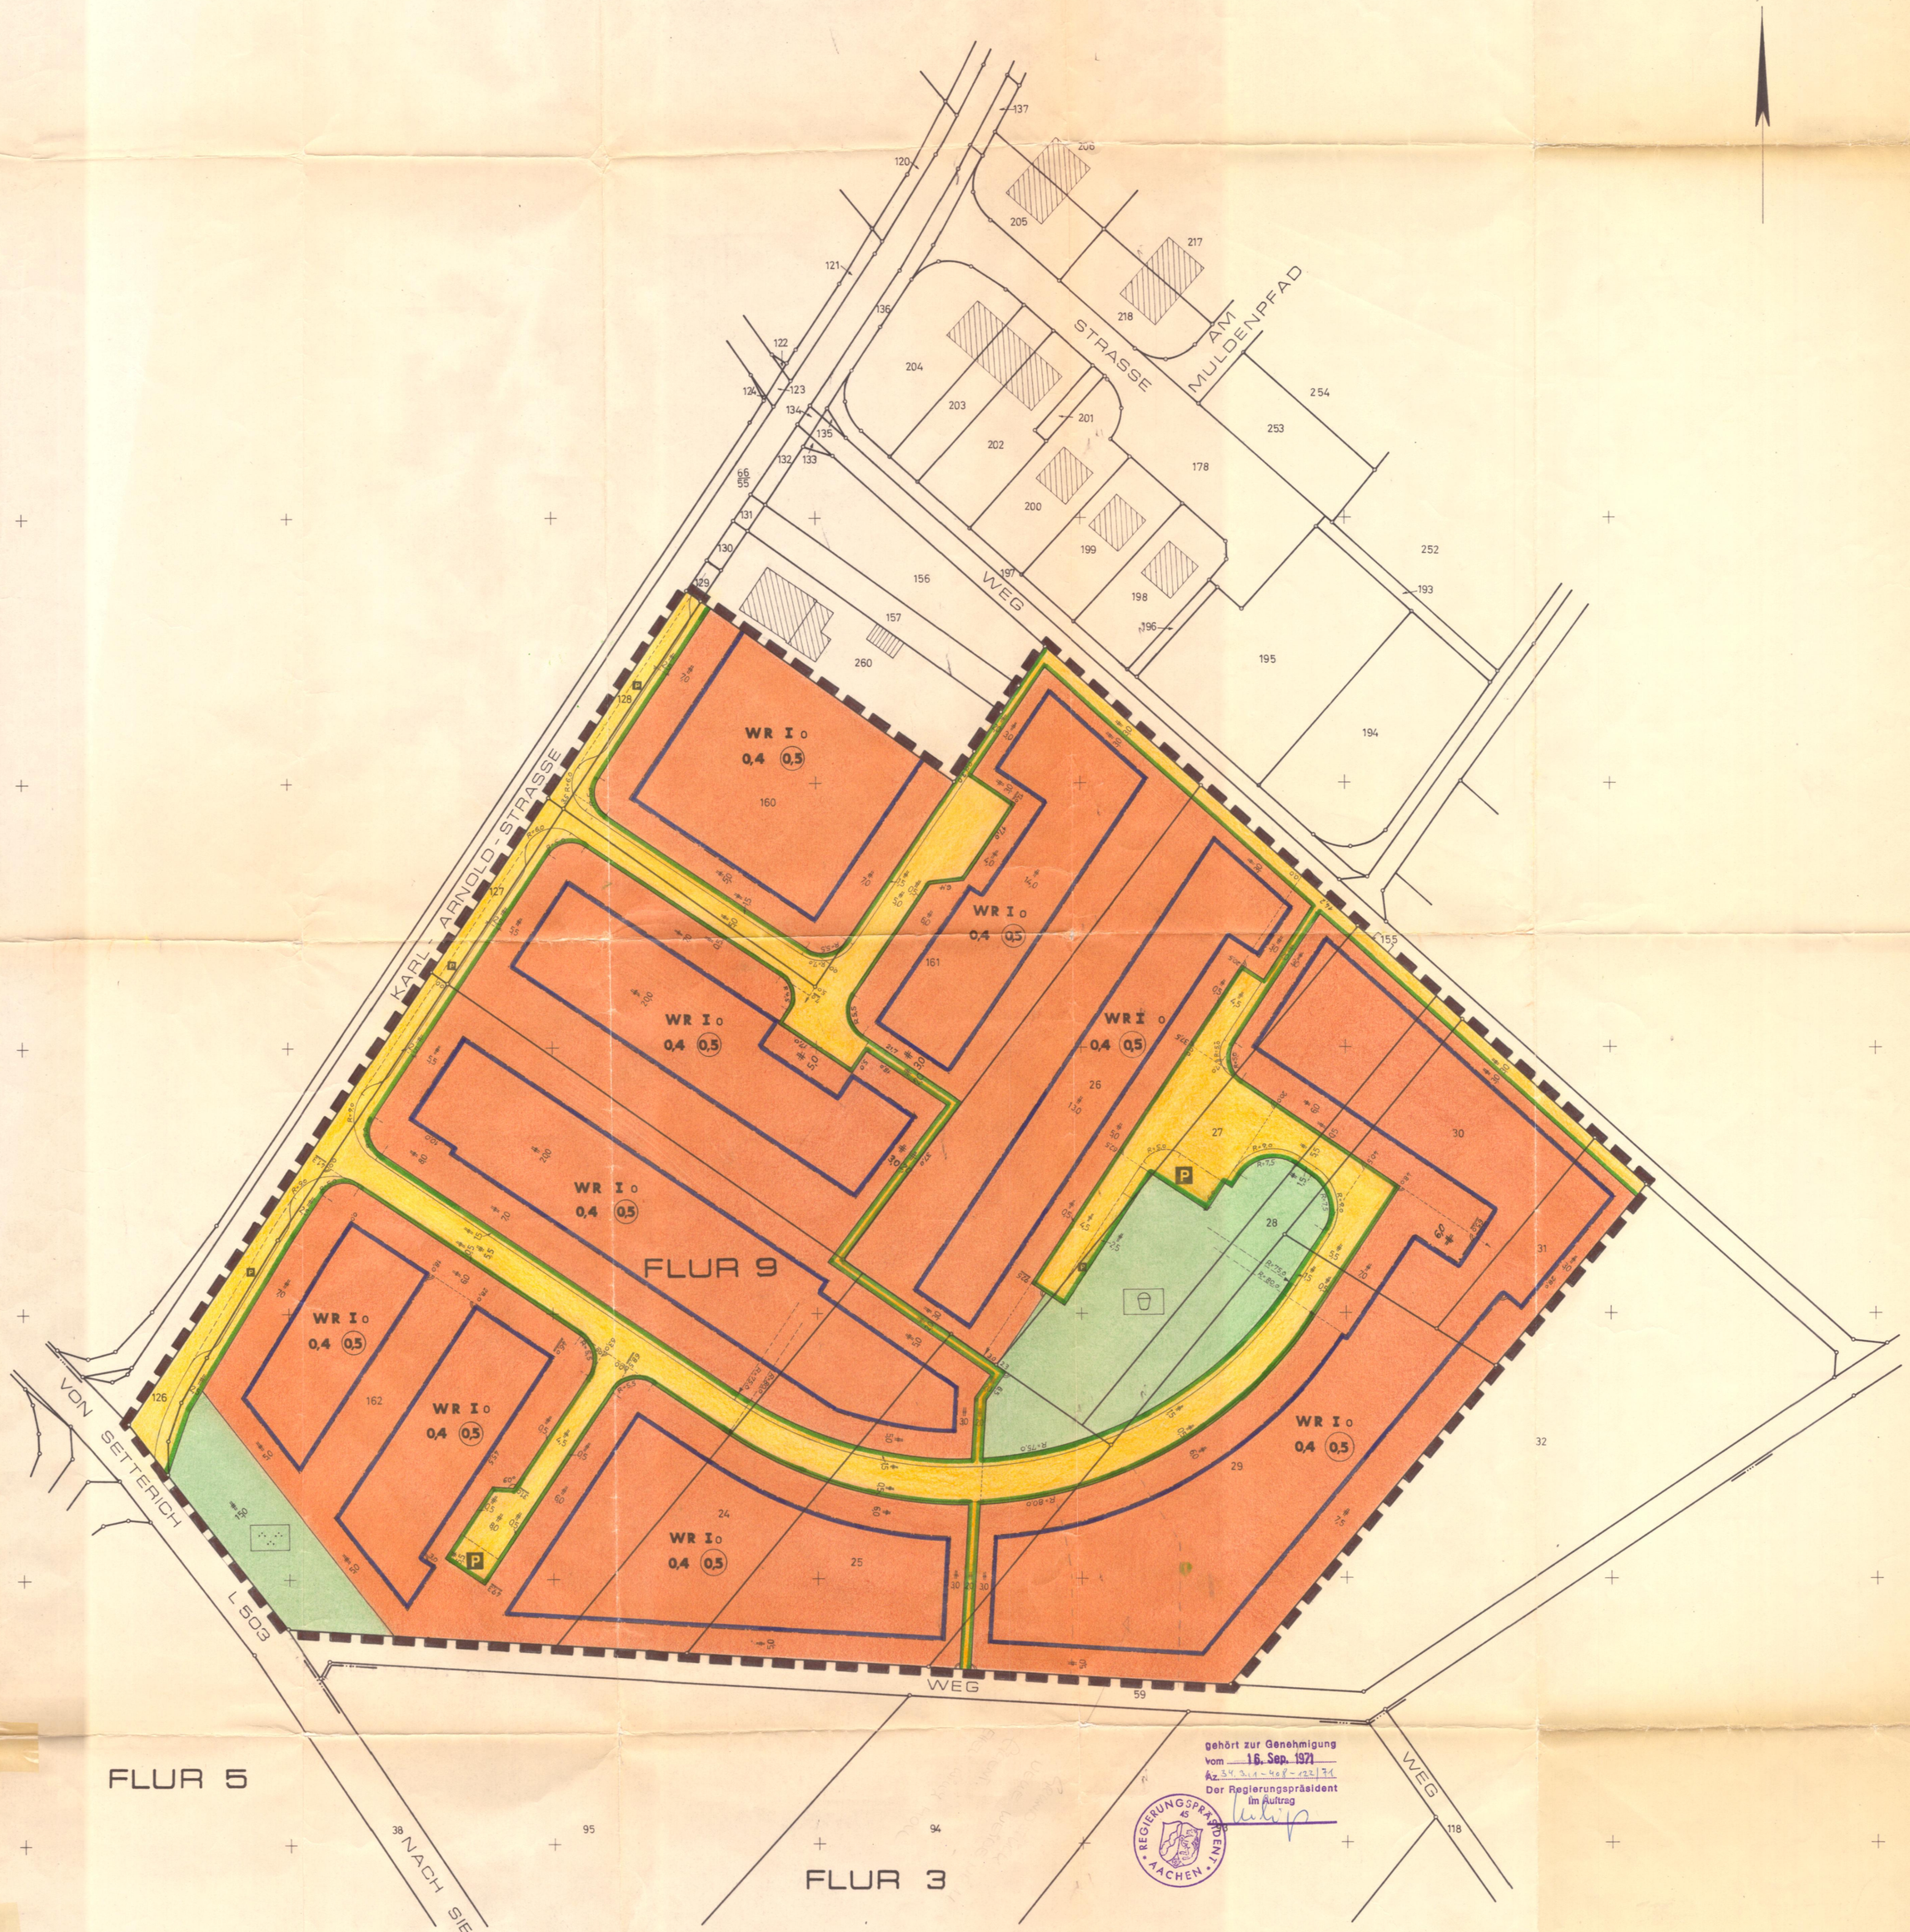

gehört zur Genehmigung
vom 16. Sep. 1971
Az. 34.3.1-408-122/71
Der Regierungspräsident
Im Auftrag

REGIERUNGSPRÄSIDENT AACHEN

IM PLANGEBIET BESTEHT VERLIEHENES BERGWERKSEIGENTUM (EBV)

ZEICHENERKLÄRUNG

- Wohngebäude
- Wirtschaftsgebäude
- Flurgrenze
- Flurstücksgrenze
- 38 Flurstücksnummer
- Fahrbahnbegrenzung
- WR Reines Wohngebiet
- 0,4 Grundflächenzahl
- (0,8) Geschossflächenzahl
- I Zahl der Vollgeschosse: als Höchstgrenze
- o Offene Bauweise
- Baugrenze
- Straßenverkehrsflächen
- P Öffentliche Parkflächen
- Straßenbegrenzungslinie
- Parkanlage
- Spielplatz
- Abgrenzung unterschiedlicher Nutzung
- Genze des räumlichen Geltungsbereiches des Bebauungsplanes

Bemerkungen:
Es gilt die Baunutzungsverordnung 1968 (BGBl I S. 1237)

Dem Bebauungsplan ist eine Begründung beigefügt.

Es wird bescheinigt, daß die Darstellung des gegenwärtigen Zustandes richtig und die Festlegung der Verkehrsflächen, der Grünflächen und Baugebiete geometrisch eindeutig ist.
Alsdorf, den 29.7.1971
Öff. best. Vermessungsingenieur
Öff. best. Verm. Ing.

Entwurf und Bearbeitung dieses Bebauungsplanes erfolgte gemäß § 9 und § 30 BBauG vom 23.6.1960 (BGBl. I 1960 S. 341) durch die Bauabteilung der Gemeinde Setterich.
Setterich, den 1. 6. 1970

Der Rat der Gemeinde hat in der Sitzung vom 11. 6. 1970 gemäß § 2 (1) und (6) BBauG vom 23.6.1960 (BGBl. I 1960 S. 341) beschlossen, den Bebauungsplan Nr. 6 aufzustellen und offenzulegen.
Setterich, den 12. 6. 1970
Bürgermeister — Ratsmitglied
Gemeinde Setterich Kr. Gelsenkirchen-Heinsberg
Gemeindedirektor

Dieser Bebauungsplan hat als Entwurf mit seinen Anlagen gemäß § 2 (6) BBauG vom 23.6.1960 (BGBl. I 1960 S. 341) in der Zeit vom 23. 4. 1971 bis 25. 5. 1971 offengelegen.
Setterich, den 26. 5. 1971
Gemeinde Setterich Kr. Gelsenkirchen-Heinsberg
Gemeindedirektor

Dieser Bebauungsplan ist gemäß § 10 BBauG vom 23.6.1960 (BGBl. I 1960 S. 341) durch Beschluß des Rates der Gemeinde vom 29. 6. 1971 als Satzung beschlossen worden.
Setterich, den 30. 6. 1971
Bürgermeister — Ratsmitglied
Gemeinde Setterich Kr. Gelsenkirchen-Heinsberg
Gemeindedirektor

Dieser Bebauungsplan ist gemäß § 11 BBauG vom 23.6.1960 (BGBl. I 1960 S. 341) mit Verfügung vom ..... Az. Nr. ..... genehmigt worden.
Aachen, den ..... 197...
Der Regierungspräsident
Im Auftrage

Dieser Bebauungsplan ist gemäß § 12 BBauG vom 23.6.1960 (BGBl. I 1960 S. 341) durch Bekanntmachung vom 30.10.1971 als Satzung rechtsverbindlich geworden.
Setterich, den 1.11. 1971
Bürgermeister — Gemeindedirektor