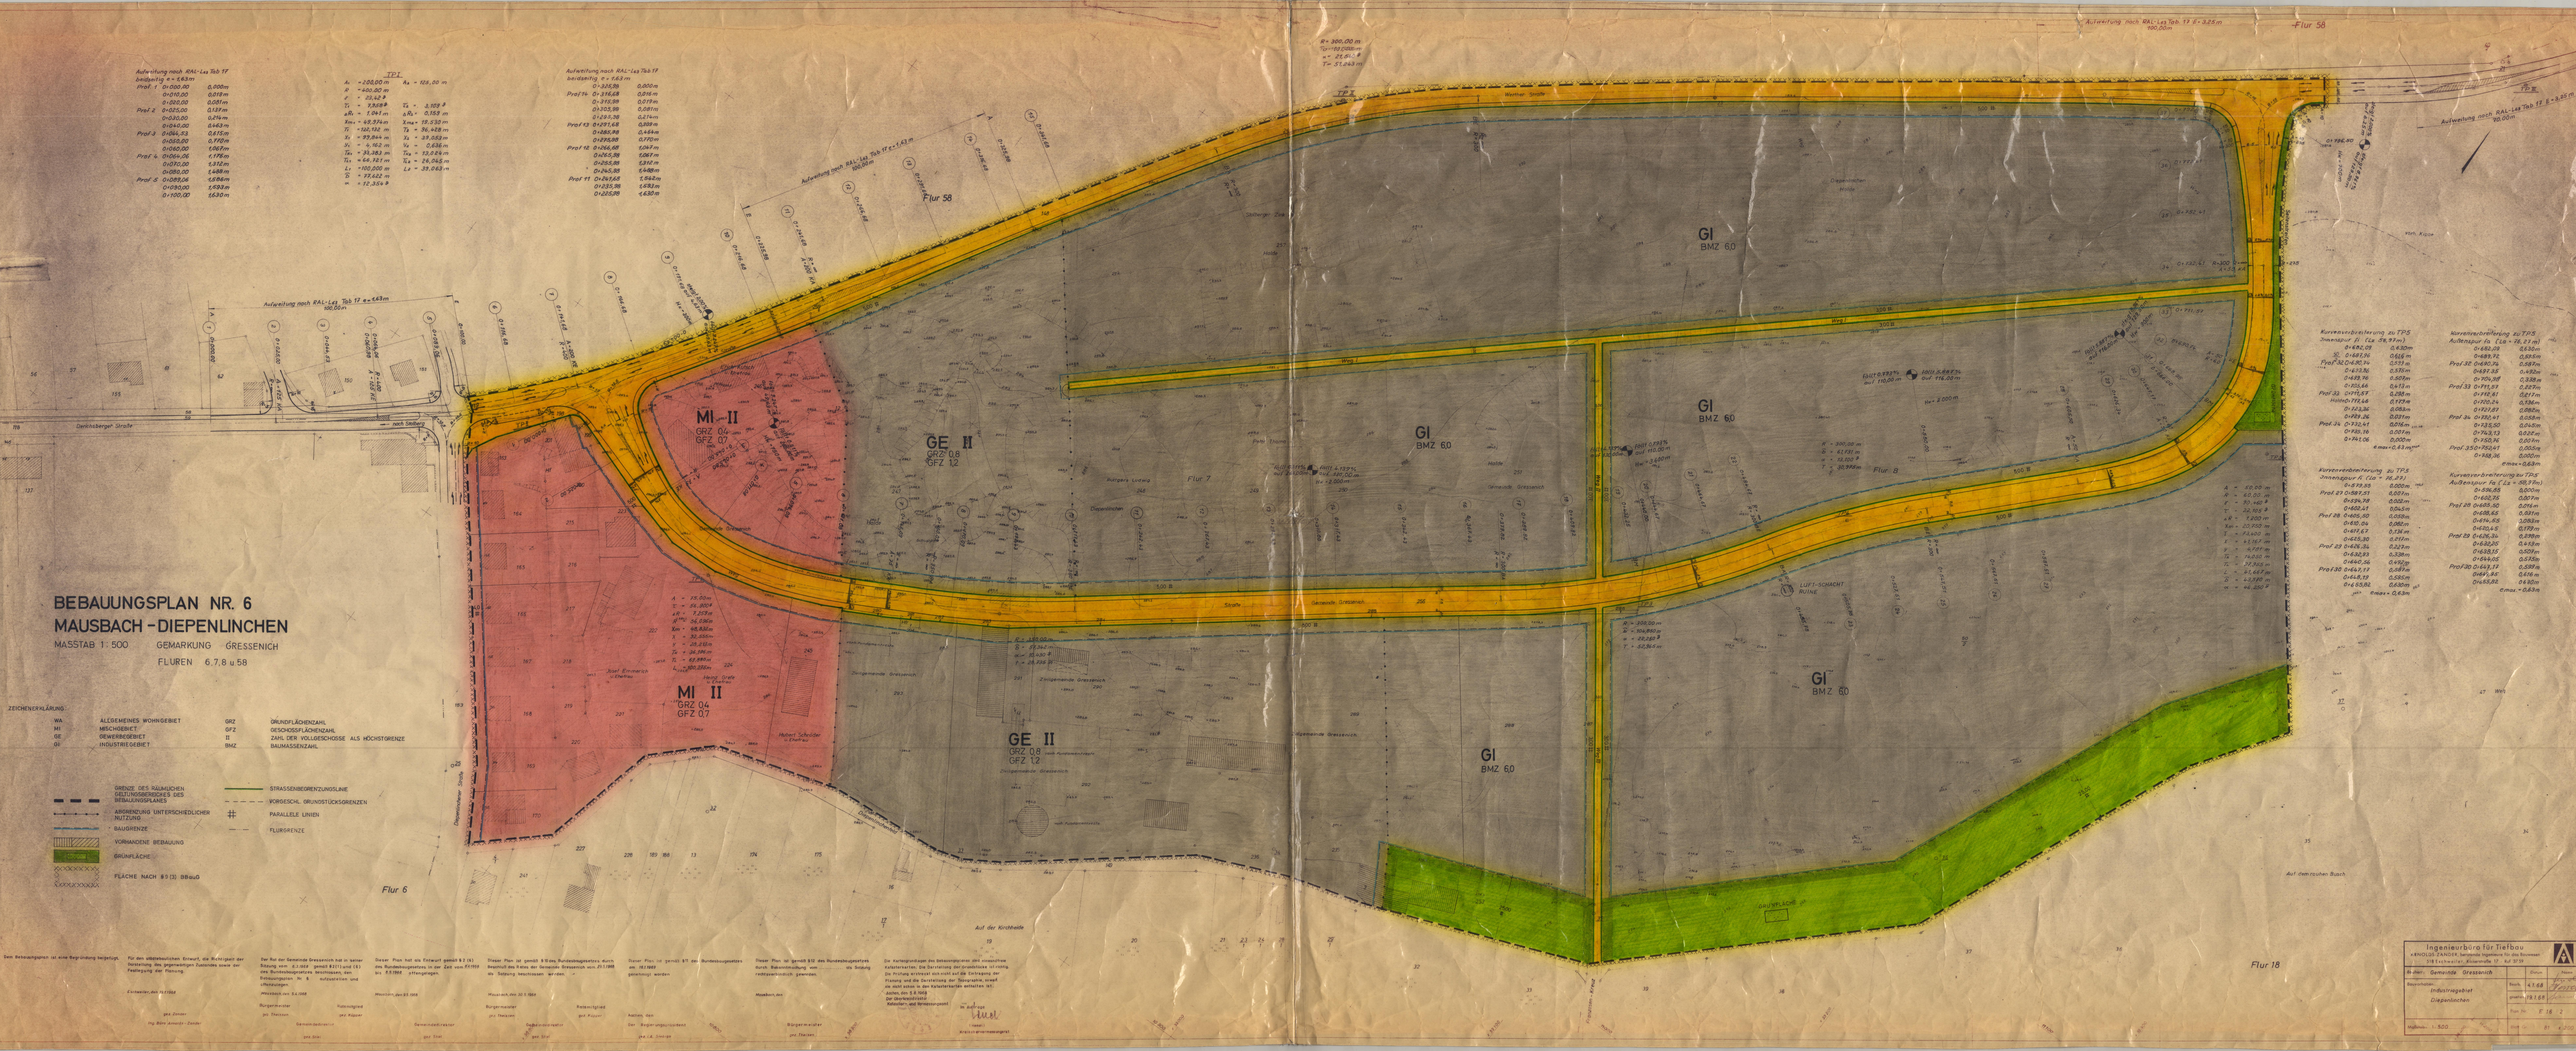

BEBAUUNGSPLAN NR. 6
MAUSBACH - DIEPENLINCHEN
MASSTAB 1: 500 GEMARKUNG GRESSENICH
FLUREN 6,7,8 u.58
MI II
GRZ 0,4
GFZ 0,7
GE II
GRZ 0,8
GFZ 1,2
GI
BMZ 6,0
Flur 6
Flur 7
Flur 8
Flur 18
Flur 58
Dieperlinchen Straße
Gressenicher Straße
Auf der Kirchhalle
Auf dem rauhen Busch
Walther Straße
Hubert Schneider
Josef Emmerich
Heinz. Grafe
Bürgers Ludwig
Gemeinde Gressenich
Zivilgemeinde Gressenich
LUFT-SCHACHT RUINE
GRÜNFLÄCHE
ZEICHENERKLÄRUNG
WA ALLGEMEINES WOHNGEBIET
MI MISCHGEBIET
GE GEWERBEGEBIET
GI INDUSTRIEGEBIET
GRZ GRUNDFLÄCHENZAHL
GFZ GESCHOSSFLÄCHENZAHL
II ZAHL DER VOLLGESCHOSSE ALS HÖCHSTGRENZE
BMZ BAUMASSENZAHL
GRENZE DES RÄUMLICHEN GELTUNGSBEREICHES DES BEBAUUNGSPLANES
ABGRENZUNG UNTERSCHIEDLICHER NUTZUNG
BAUGRENZE
VORHANDENE BEBAUUNG
GRÜNFLÄCHE
FLÄCHE NACH § 9 (1) BBauG
STRASSENBEGRENZUNGSLINIE
VORGESCHL. GRUNDSTÜCKSGRENZEN
PARALLELE LINIEN
FLURGRENZE
Ingenieurbüro für Tiefbau
KÖNIGS-ZANDER Beratende Ingenieure für das Bauwesen
5100 Aachen, Krämerstraße 17 Tel. 37 39
Bauherr: Gemeinde Gressenich
Maßstab: 1:500
Industriegebiet
Diepenlinchen
Blatt-Nr. 4.1.68
Datum: 19.1.68
Gez.: Fr
Plan-Nr. F 16 - 1
Index: 01