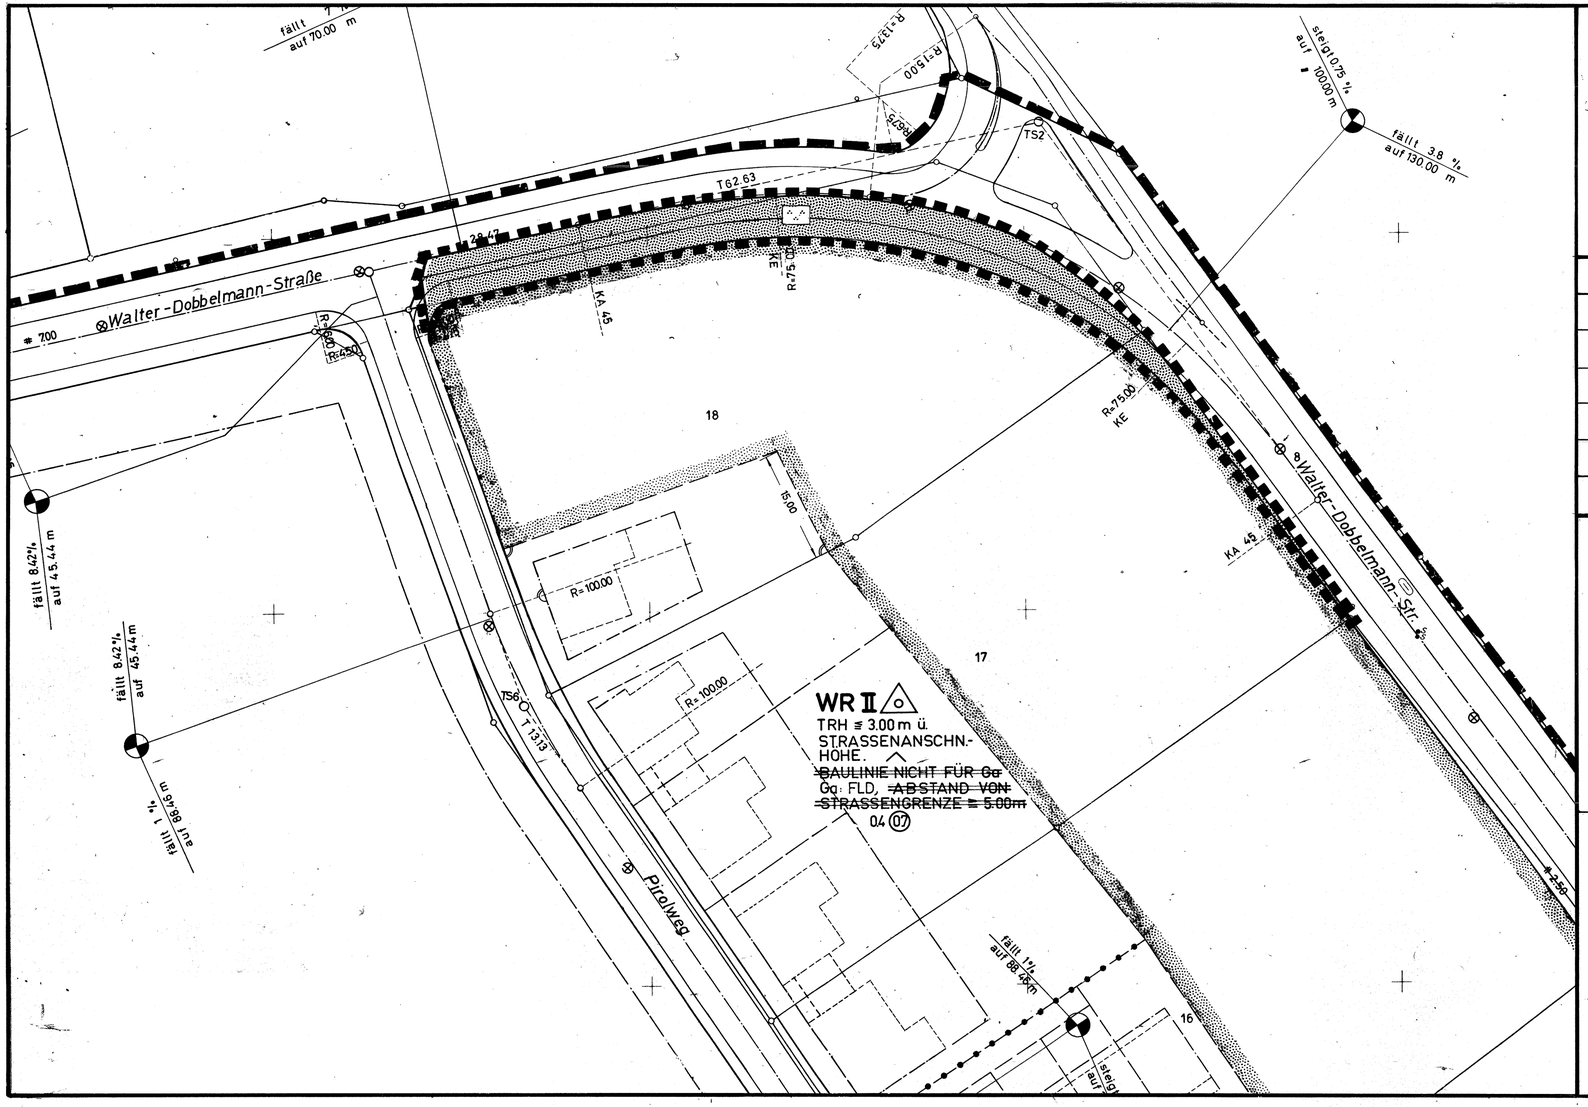


STADT STOLBERG

BEBAUUNGSPLAN NR. 8

2. VEREINFACHTE ÄNDERUNG

MASSTAB 1:500

LEGENDE	
ÖFFENTLICHE GRÜNFLÄCHE	
STRASSENVERKEHRSFLÄCHEN	
STRASSENBEGRENZUNGSLINIE	
PARKANLAGE	
GRENZE DES RÄUMLICHEN GELTUNGSBEREICHES DES BEBAUUNGSPLANES	
GRENZE DES RÄUMLICHEN GELTUNGSBEREICHES D. 2. VEREINF. ÄNDERUNG D. B.-PLANES	

DIESER PLAN IST GEMÄSS § 10 BauGB DURCH BESCHLUSS DES RATES DER STADT STOLBERG VOM 05.07.1988 ALS SATZUNG BESCHLOSSEN WORDEN.

BÜRGERMEISTER

RATSMITGLIED

STADTDIREKTOR

1. DIESER PLAN IST GEMÄSS § 12 BauGB DURCH BEKANNTMACHUNG VOM 22.08.1988 ALS SATZUNG RECHTSVERBINDLICH GEWORDEN.

2. AUSGELEGT NACH § 12 BauGB AB 22.08.1988

I.V.
STADTDIREKTOR

ENTWICKLUNGS – UND PLANUNGSAMT