
STADT STOLBERG

BEBAUUNGSPLAN NR. 67

1. VEREINFACHTE ÄNDERUNG

MASSTAB 1 : 500

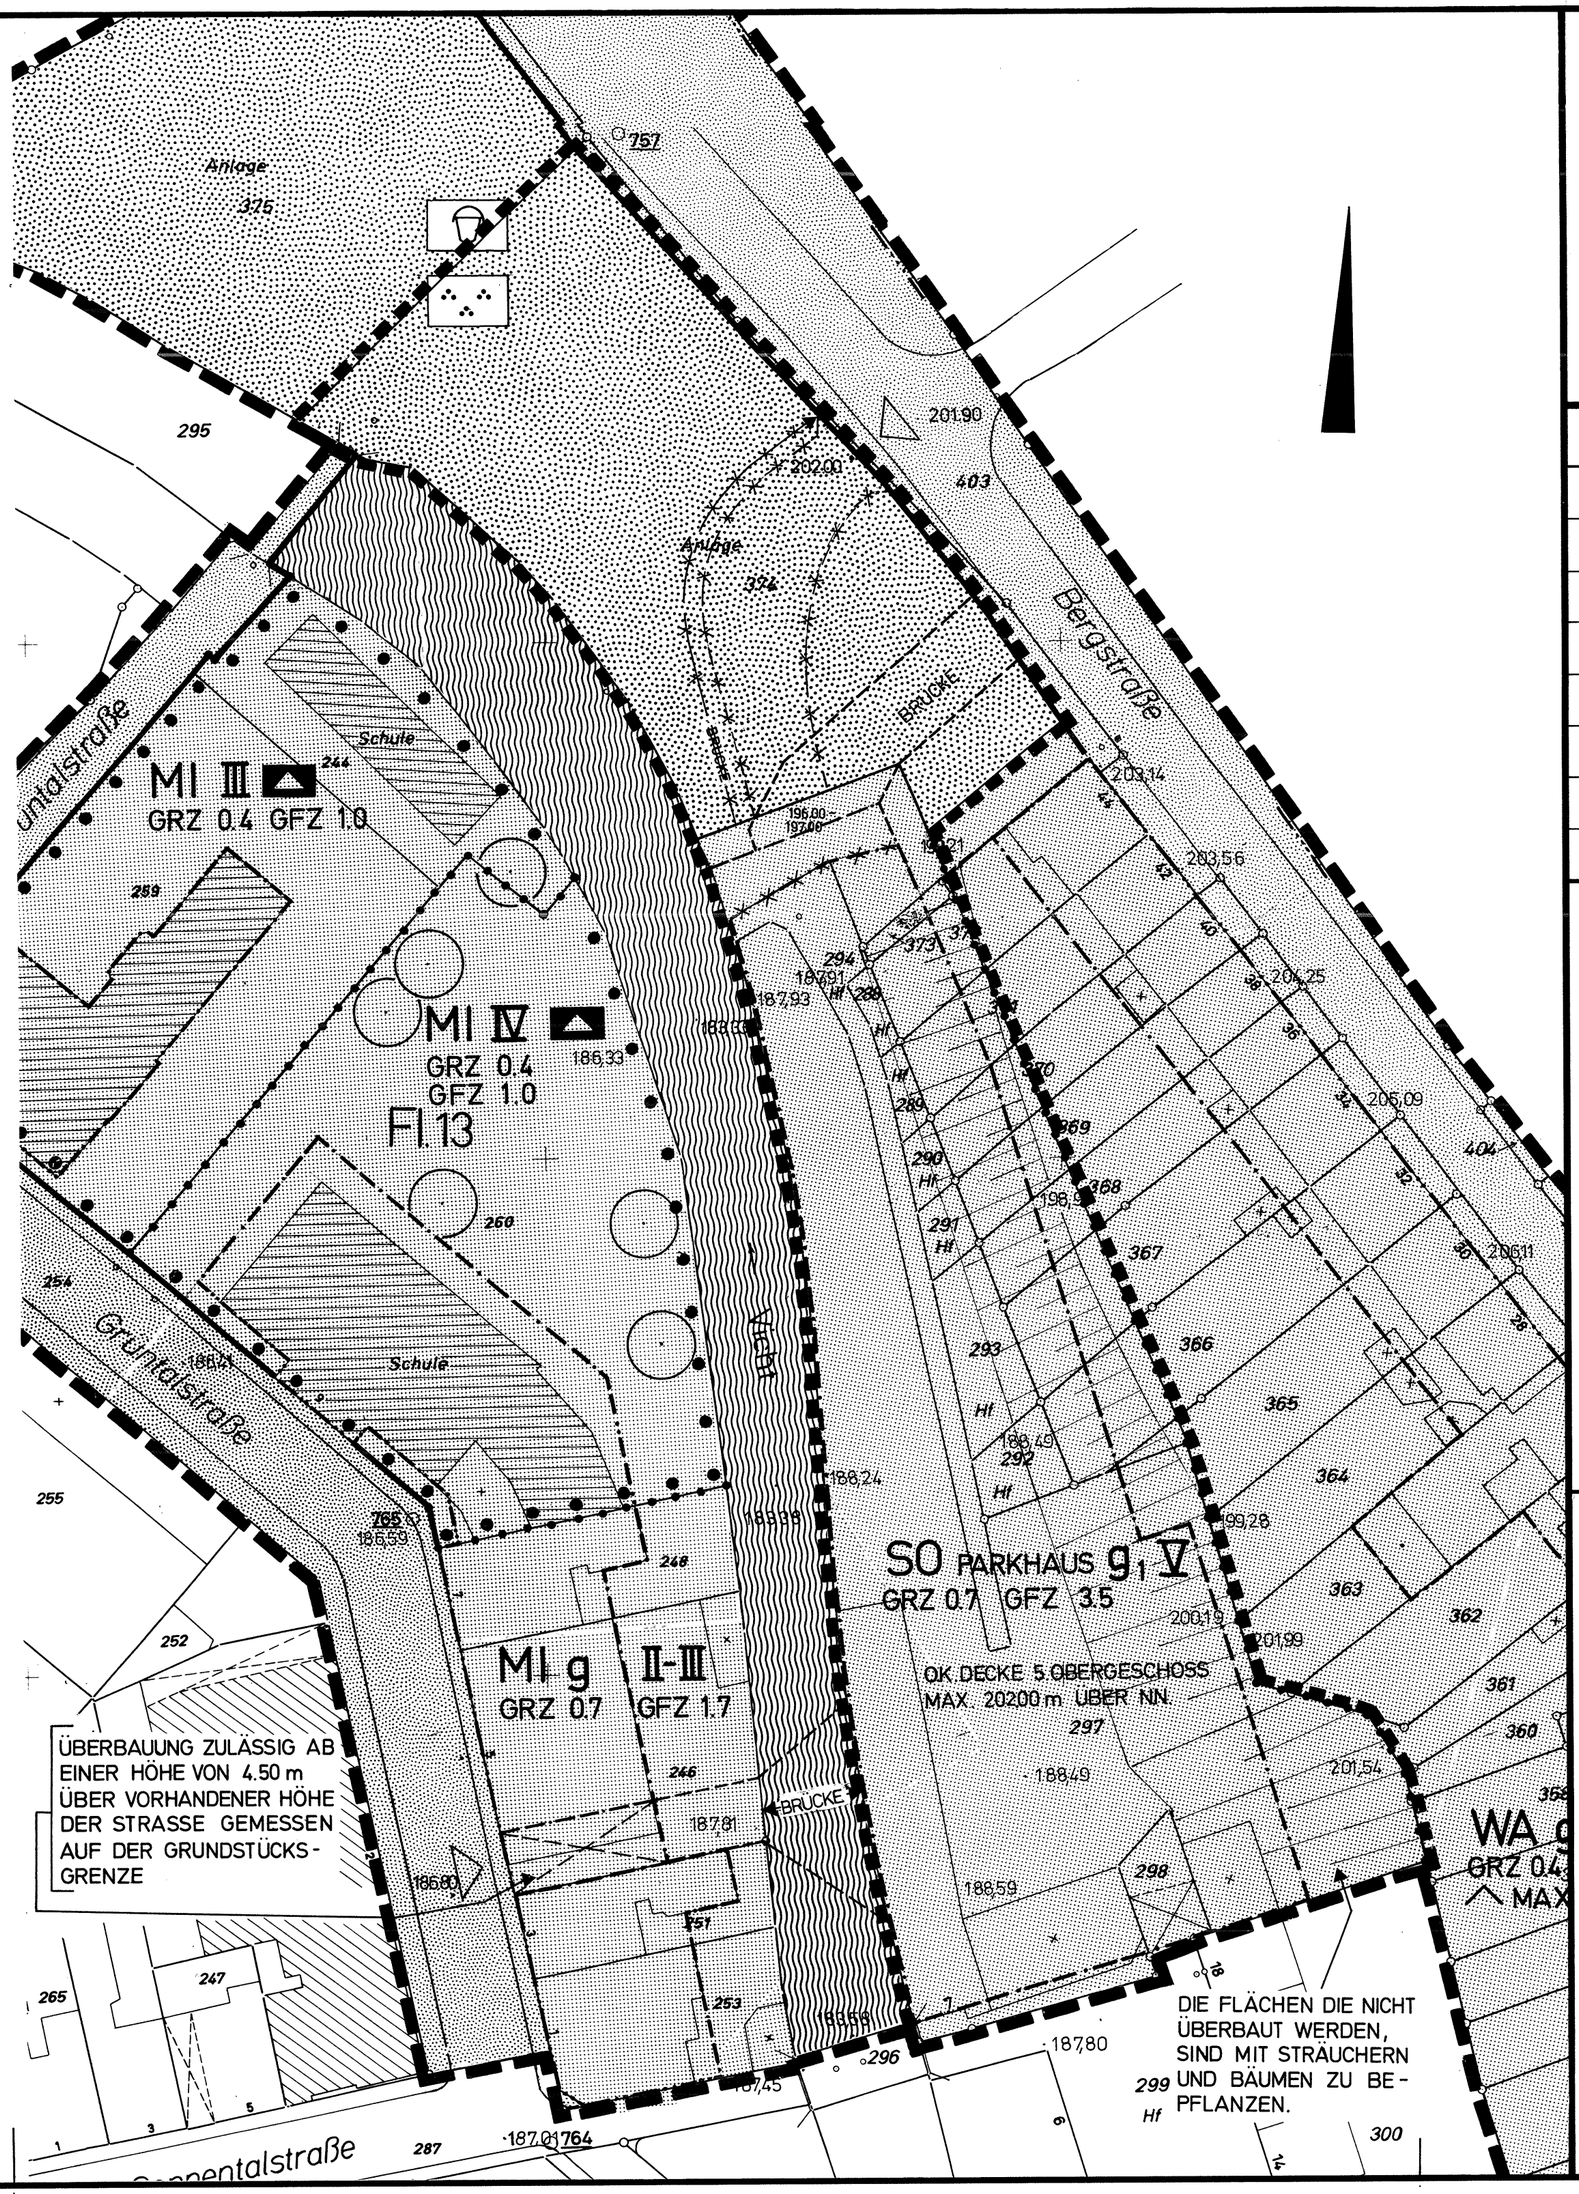

LEGENDE

GRENZE DES BEBAUUNGSPLANES	
GRENZE DES GELTUNGSBEREICHES DER 1. ÄNDERUNG	
BAUGRENZE	
BAUGRENZE AUFGEHOBEN	
BAUWEISE: ZULÄSSIG IST EIN BAUKÖRPER MIT EINER MAX. LÄNGE VON 115.00 m UND EINER MAX. TIEFE VON 35.00 m	g_1
HINWEIS: ZUFAHRT (BRÜCKE) VON DER BERGSTRASSE	

DIESER PLAN IST GEMÄSS § 10 BBAUG DURCH BESCHLUSS DES RATES DER STADT STOLBERG VOM 20.9.83 ALS SATZUNG BESCHLOSSEN WORDEN.

BÜRGERMEISTER

RATSMITGLIED

STADTDIREKTOR

1. DIESER PLAN IST GEMÄSS § 12 BBAUG DURCH BEKANNTMACHUNG VOM 17.10.83 ALS SATZUNG RECHTSVERBINDLICH GEWORDEN.
2. AUSGELEGT NACH § 12 BBAUG AB 17.10.83

STADTDIREKTOR

ENTWICKLUNGS- UND PLANUNGSAMT SEPT. 1983

Br.