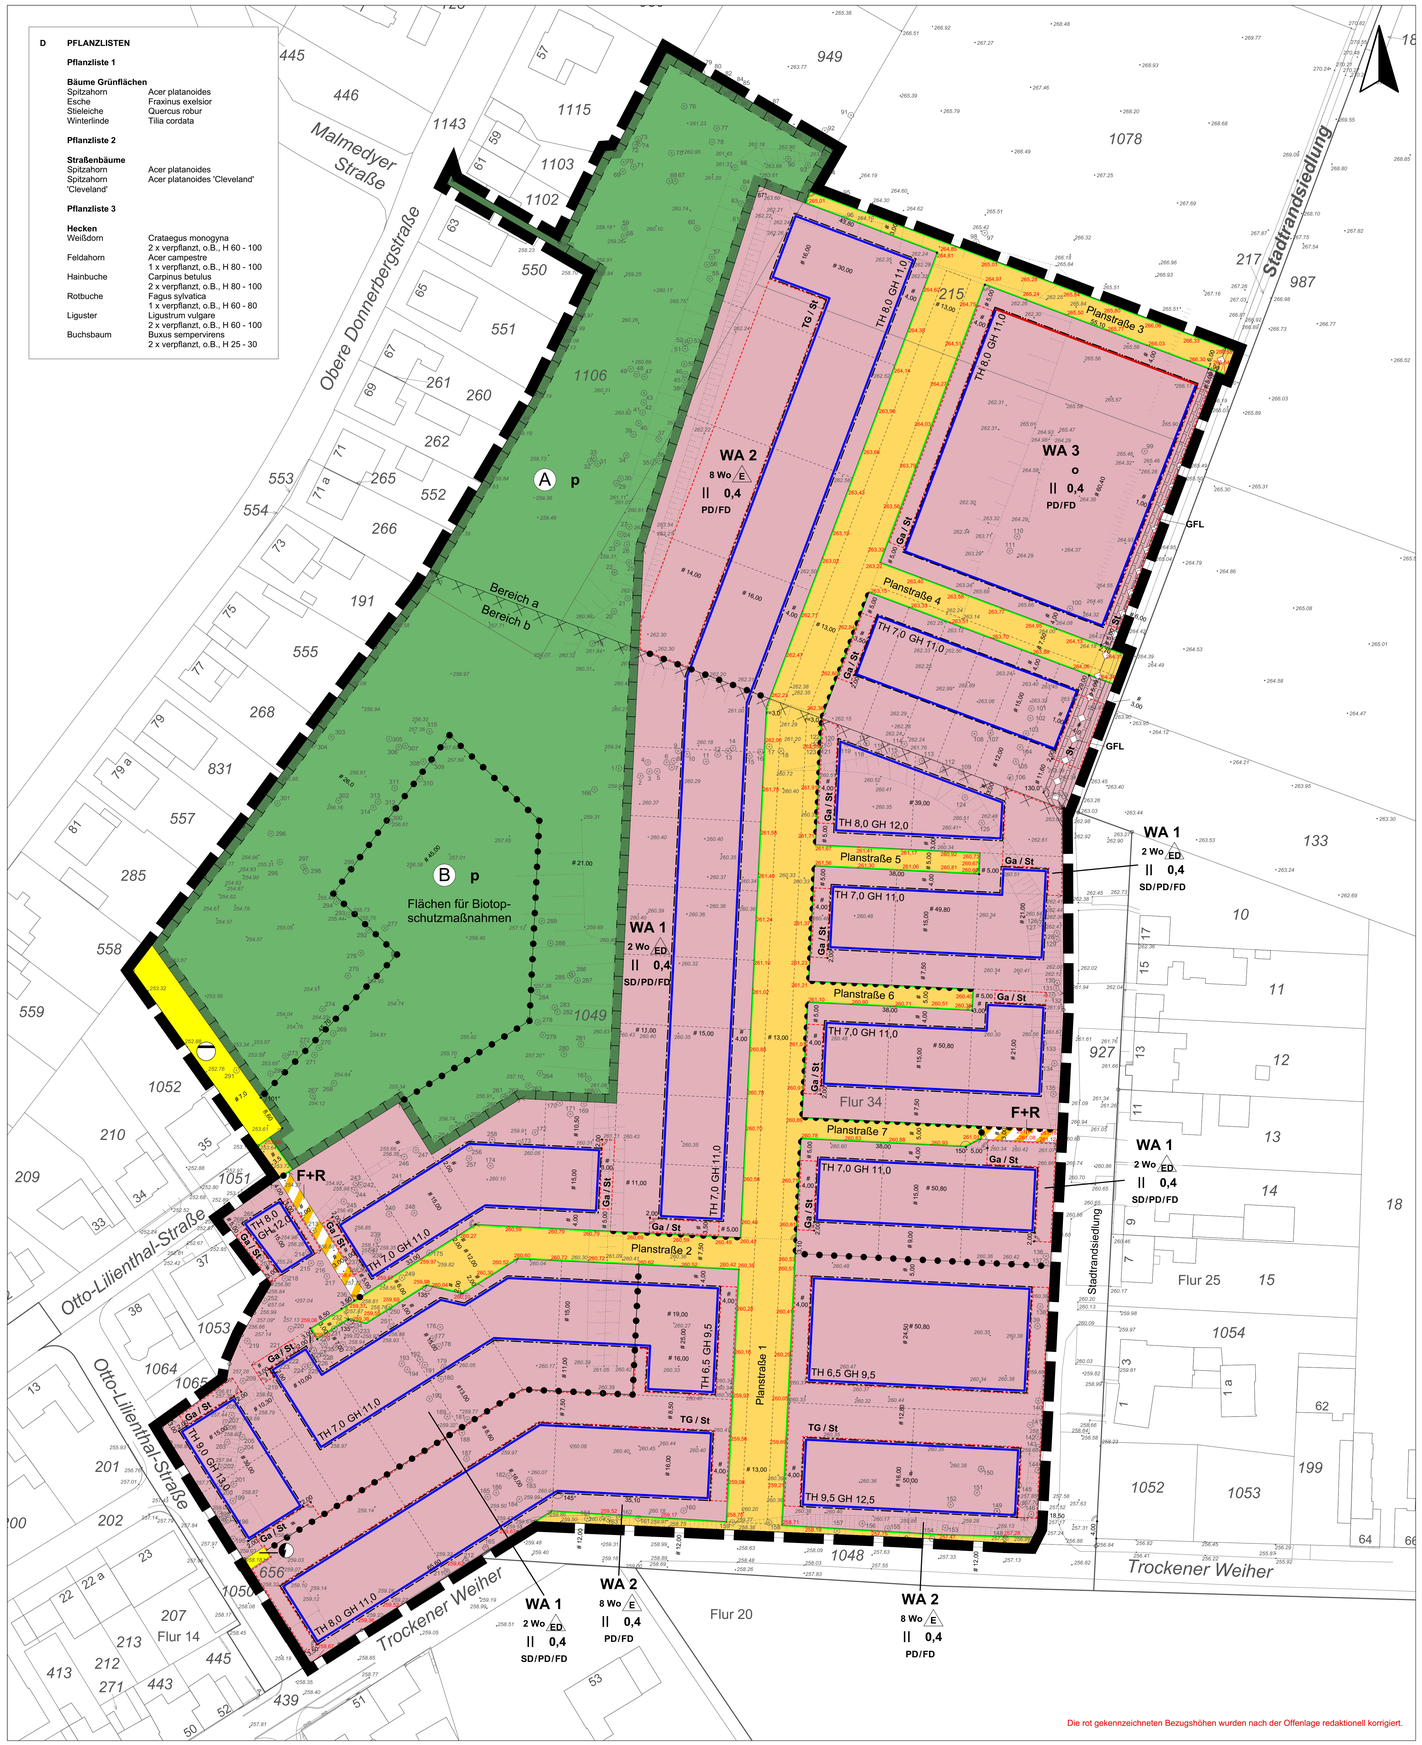

D PFLANZLISTEN
Pflanzliste 1
Bäume Grünflächen
Spitzahorn Acer platanoides
Esche Fraxinus exelsior
Stieleiche Quercus robur
Winterlinde Tilia cordata
Pflanzliste 2
Straßenbäume
Spitzahorn Acer platanoides
Spitzahorn 'Cleveland' Acer platanoides 'Cleveland'
Pflanzliste 3
Hecken
Weißdorn Crataegus monogyna
2 x verpflanzt, o.B., H 60 - 100
Feldahorn Acer campestre
1 x verpflanzt, o.B., H 80 - 100
Hainbuche Carpinus betulus
2 x verpflanzt, o.B., H 80 - 100
Rotbuche Fagus sylvatica
1 x verpflanzt, o.B., H 60 - 80
Liguster Ligustrum vulgare
2 x verpflanzt, o.B., H 60 - 100
Buchsbaum Buxus sempervirens
2 x verpflanzt, o.B., H 25 - 30
Malmedyer Straße
Obere Donnerbergstraße
Stadtrandsiedlung
Planstraße 3
Planstraße 4
Planstraße 5
Planstraße 6
Planstraße 7
Planstraße 2
Planstraße 1
Otto-Lilienthal-Straße
Trockener Weiher
WA 2
8 Wo E
II 0,4
PD/FD
WA 3
o
II 0,4
PD/FD
WA 1
2 Wo ED
II 0,4
SD/PD/FD
Bereich a
Bereich b
Flächen für Biotop-schutzmaßnahmen
TH 8,0 GH 11,0
TH 8,0 GH 12,0
TH 7,0 GH 11,0
TH 7,0 GH 11,0
TH 7,0 GH 11,0
TH 7,0 GH 11,0
TH 7,0 GH 11,0
TH 7,0 GH 11,0
TH 6,5 GH 9,5
TH 6,5 GH 9,5
TH 9,5 GH 12,5
TH 8,0 GH 11,0
TH 8,0 GH 12,0
TH 7,0 GH 11,0
TH 8,0 GH 11,0
TH 7,0 GH 11,0
TH 7,0 GH 11,0
TH 7,0 GH 11,0
TH 7,0 GH 11,0
TH 7