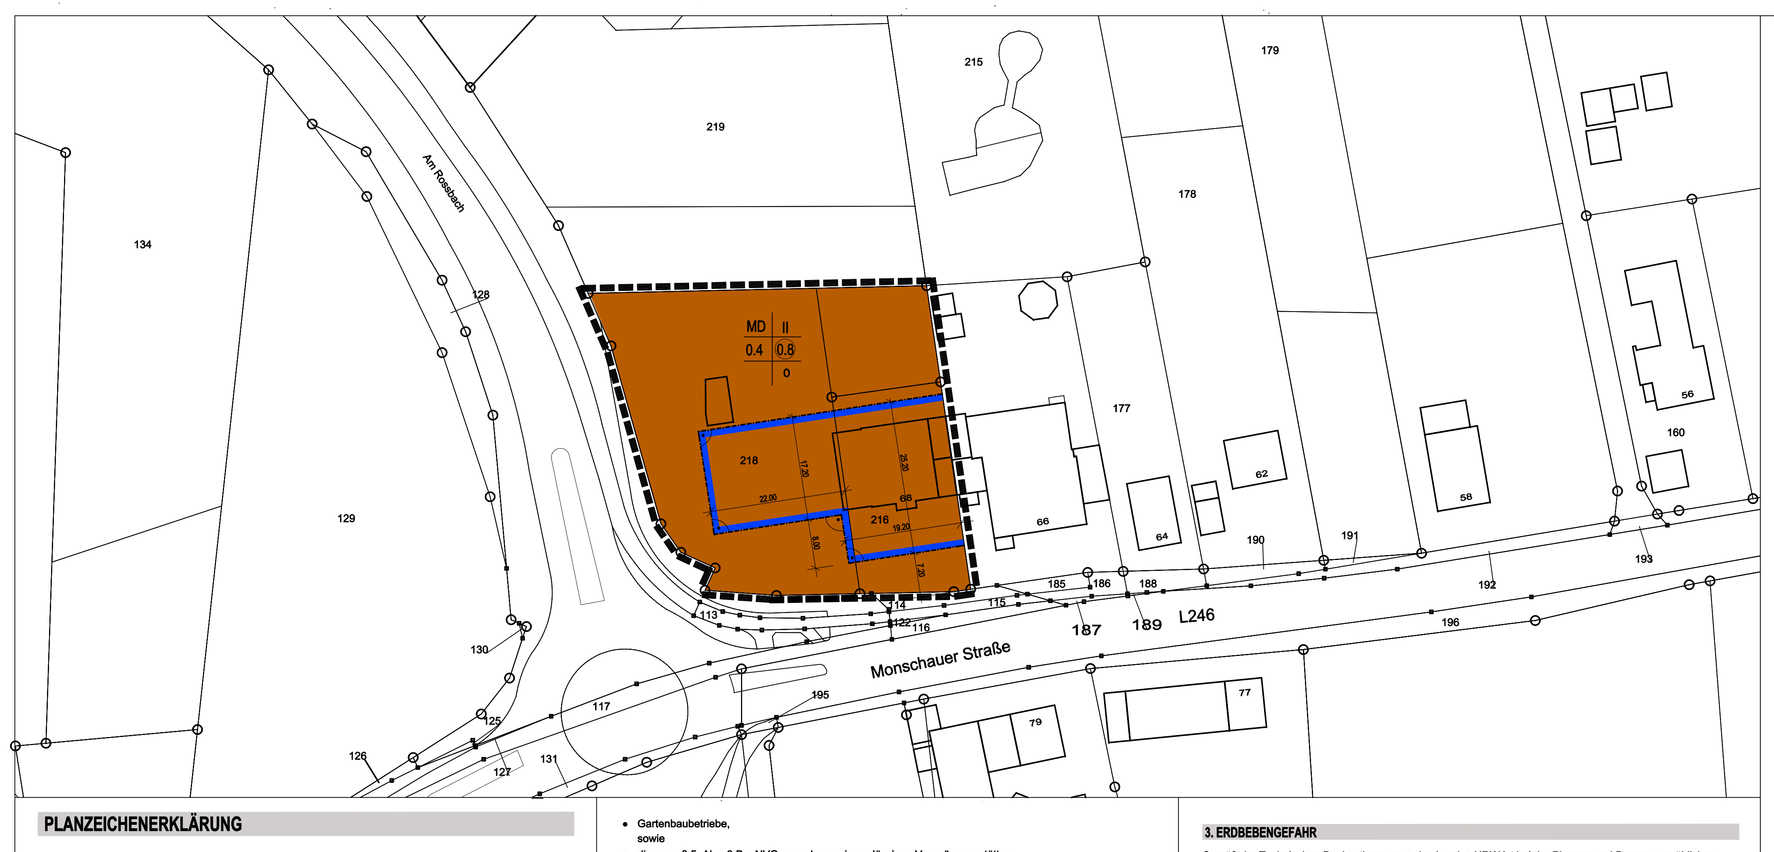


PLANZEICHENERKLÄRUNG

ART DER BAULICHEN NUTZUNG (§ 9 Abs. 1 Nr. 1 des Baugesetzbuches - BauGB - §§ 1 - 11 der Baunutzungsverordnung - BauNVO -)

MD — Dorfgebiet (§ 5 Bau NVO)
Mit Einschränkungen (s. auch Textliche Festsetzungen)

MASS DER BAULICHEN NUTZUNG (§ 9 Abs. 1 Nr. 1 BauGB, § 16 und § 17 BauNVO)

II — Zahl der Geschosse, als Höchstmaß
0.4 — Grundflächenzahl (GRZ), als Höchstmaß
(0.8) — Geschossflächenzahl (GFZ), als Höchstmaß

BAUGRENZEN UND BAUWEISE (§ 9 Abs. 1 Nr. 2 BauGB, § 23 BauNVO)

Baugrenze (§ 23.3 BauNVO)
o — offene Bauweise

SONSTIGE PLANZEICHEN

Grenze des räumlichen Geltungsbereichs des Bebauungsplanes (§ 9 Abs. 7 BauGB)

TEXTLICHE FESTSETZUNGEN

A. PLANUNGSRECHTLICHE FESTSETZUNGEN (§ 9 BauGB)

1. ART DER BAULICHEN NUTZUNG (§ 9 Abs. 1 Nr. 1 des Baugesetzbuches - BauGB -)

Dorfgebiet (MD)
Innerhalb des Dorfgebietes sind

- Betriebe zur Be- und Verarbeitung und Sammlung land- und forstwirtschaftlicher Erzeugnisse,
- Tankstellen,
- Gartenbaubetriebe,
  sowie
- die gem. § 5, Abs. 3 BauNVO ausnahmsweise zulässigen Vergnügungsstätten.
  unzulässig.

B. BAUORDNUNGSRECHTLICHE FESTSETZUNGEN (§ 9 Abs. 4 BauGB, § 89 BauO NRW)

1. STEINGÄRTEN

Sämtliche Vorgarten- und Grünflächen außerhalb der befestigten Wege-, Terrassen- und Stellplätze sind als Vegetationsflächen anzulegen. Steingärten sind unzulässig.

C. HINWEISE

1. BODENDENKMALE

Konkrete Hinweise auf Bodendenkmäler liegen für das Plangebiet nicht vor. Diese sind jedoch nicht auszuschließen. Deshalb ist gem. §§ 15 und 16 DSchG NRW beim Auftreten archäologischer Bodenfunde und Befunde die Gemeinde als Untere Denkmalbehörde oder das Rheinische Amt für Bodendenkmalpflege, Außenstelle Nideggen, Zehnthofstraße 45, 52385 Nideggen, Tel.: 02425-9039-0, Fax: 02425-9039-199 unverzüglich zu informieren.
Bodendenkmal und Fundstelle sind zunächst unverändert zu erhalten. Die Weisung des Rheinischen Amtes für Bodendenkmalpflege für den Fortgang der Arbeiten ist abzuwarten.

2. GEWÄSSERSCHUTZ

Alle anfallenden Schmutz- und Niederschlagswasser sind der öffentlichen Kanalisation zuzuleiten.
Dauerhafte Hausdrainagen dürfen nicht betrieben werden. Keller und Gründungen müssen entsprechend der Grund- und Schichtenwasserverhältnisse geplant und ausgeführt werden.
Für thermische Nutzungen (z.B. Wärmepumpen und Ähnliches) des Erdbereiches oder des Grundwassers ist eine wasserrechtliche Erlaubnis bei der Unteren Wasserbehörde der Städteregion Aachen zu beantragen.

3. ERDBEBENGEFAHR

Gemäß der Technischen Baubestimmungen des Landes NRW ist bei der Planung und Bemessung üblicher Hochbauten die DIN 4149:2005-04 "Bauten in deutschen Erdbebengebieten" zu berücksichtigen. Das Plangebiet , nach der "Karte der Erdbebenzonen und geologischen Untergrundklassen der BRD - Nordrhein-Westfalen, 1:350 000 (Karte zu DIN 4149)" der Erdbebenzone 2 in geologischer Untergrundklasse R zuzuordnen.
Die DIN 4149:2005 wurde durch den Regelsetzer zurückgezogen und durch Teile 1, 1/NA und 5 des Eurocode 8 (DIN EN 1998) ersetzt. Dieses Regelwerk ist jedoch bislang bauaufsichtlich nicht eingeführt. Anwendungsstelle, die nicht durch DIN 4149 abgedeckt werden, sind als Stand der Technik zu berücksichtigen. Dies betrifft hier insbesondere DIN EN 1998, Teil 5 "Gründungen, Stützbauwerke und geotechnische Aspekte".
Auf die Berücksichtigung der Bedeutungskategorien für Bauwerke gemäß DIN 4149:2005 bzw. Bedeutungsklassen der relevanten Teile von DIN 1998 und der jeweils entsprechenden Bedeutungsbeiwerte wird ausdrücklich hingewiesen.
Die aufgeführten Normen können im Bauamt der Gemeinde Simmerath, Rathaus-Nebengebäude, 52152 Simmerath während der Öffnungszeiten eingesehen werden.

4. BODENSCHUTZ

Beim Auf- und Einbringen oder der Herstellung einer durchwurzelbaren Bodenschicht sowie beim Um- und Zwischenlagern von Materialien sind die Anforderungen der DIN 19639, DIN 19731 und DIN 18915 zu beachten (§ 6 Abs. 9 der Bundes-Bodenschutz- und Altlastenverordnung).

Umgang mit Mutterboden nach § 202 BauGB:
Gemäß § 202 BauGB (Schutz des Mutterbodens) und gemäß DIN 18915 (Bodenarbeiten für vegetationstechnische Zwecke) ist humoser belebter Boden von Bau- und Betriebsflächen gesondert abzutragen, zu sichern und bis zur späteren Wiederverwendung zu lagern, und als kulturfähiges Material wieder aufzubringen- vorzugsweise auf der Fläche der Entnahme als Rekultivierungsmaßnahme. Bodenverdichtungen und Gefügeschädigungen sind bei Umlagerungsarbeiten zu vermeiden.

Umgang mit Bodenaushub:
Bei Baumaßnahmen ist die obere Bodenschicht gemäß den einschlägigen Fachnormen getrennt vom Unterboden abzutragen. Darunter liegende Schichten unterschiedlicherAusgangssubstrate sind entsprechend der Schichten zu behandeln und bei Abfuhr nachweislich vorschriftsmäßig zu entsorgen.

5. Leitungsschutz

Die Anlagen der Regionetz dürfen nicht überbaut und überpflanzt werden. Zu diesen Versorgungsanlagen müssen folgende Regel-Mindestabstände eingehalten werden:

- Bei Strom/Signalkabeln: 0.30 m
- 110-kV-Kabeln: 1.00 m
- Gasrohrleitungen DN < 300: 0.50 m
- Gasrohrleitungen DN > 300: 0.80 m

Der seitliche Abstand zwischen geplanten Baumstandorten und den Versorgungsanlagen der Regionetz GmbH sollte - um auf Schutzmaßnahmen generell verzichten zu können - mehr als 2.50 m betragen und darf 1.00 m grundsätzlich nicht unterschreiten.
Falls diese angeführten Mindestabstände zu den Versorgungsanlagen der Regionetz GmbH ausnahmsweise nicht eingehalten werden können, ist eine besondere Abstimmung mit der Fachabteilung durchzuführen.
Bei Baumpflanzungen in der Nähe von Versorgungsleitungen ist unmittelbar vor der Pflanzung die zuständige Fachabteilung zu benachrichtigen, um eventuell notwendige Schutzmaßnahmen durchführen zu können.
Bei Baugruben, deren Sohle unter dem Niveau der Versorgungsleitungen liegt, ist zwischen Grabenwand und den Versorgungsleitungen ein ausreichender seitlicher Abstand einzuhalten, so dass eine Gefährdung der Anlagen mit Sicherheit ausgeschlossen ist. Es ist besondere Sorgfalt auf den Grabenverbau und die Verfüllung zu legen, um ein Nachsacken des Bodens und hierdurch einen Bruch der Versorgungsleitungen zu vermeiden.
Das Bauverfahren ist so zu wählen, dass die vorhandenen Versorgungsanlagen nicht durch äußere Einwirkungen, z.B. Erschütterungen, Setzungen, Lasten usw. beschädigt werden.
Bei Setzungen werden die Versorgungsleitungen auf Kosten des Verursachers durch die Regionetz GmbH regelmäßig überprüft.
In Leitungsnähe und in Kreuzungsbereichen ist Handschachtung erforderlich.
Die aufführende Tiefbaufirma hat vor Baubeginn die aktuellen Planunterlagen bei der Regionetz GmbH einzuholen. (https://betriebsportal.regionetz.de).

6. Fluglärm

Das Plangebiet befindet sich im Bereich eines militärischen Fluggebietes. Hier ist mit Lärm-/ und Abgasimmissionen zu rechnen. Es wird darauf hingewiesen, dass spätere Ersatzansprüche gegen die Bundeswehr nicht anerkannt werden können.

7. Kriminalprävention

Es wird auf das Beratungsangebot zu kriminalpräventiv wirkenden Ausstattungen von Bauobjekten mit einbruchhemmenden Sicherungseinrichtungen hingewiesen. Eine Terminabsprache unter der Telefonnummer der Polizeilichen Beratungsstelle KK KP / o - Kriminalprävention/Opferschutz - unter 0241/9577 - 34401 ist erforderlich.

1. Aufstellungsbeschluss

Der Planungsausschuss der Gemeinde Simmerath hat in seiner Sitzung am 20. Juni 2024 beschlossen, die 15. Änderung des Bebauungsplans Nr. 1 - Strauch - im beschleunigten Verfahren gem. § 13a BauGB aufzustellen.

Der Aufstellungsbeschluss wurde in der Zeit vom ..... bis zum ..... durch Aushang öffentlich bekannt gemacht.

Simmerath, den .....

.....
(Bürgermeister)

2. Öffentliche Auslegung

Der Planungsausschuss der Gemeinde Simmerath hat in seiner Sitzung am 20. Juni 2024 beschlossen, den Entwurf dieses Bebauungsplanes gem. § 3 Abs. 2 BauGB öffentlich auszulegen.
Infolgedessen lag der Entwurf des Bebauungsplanes in der Zeit vom 21.06.2024 bis zum 05.08.2024 öffentlich aus.
Zeitgleich wurden auch die Behörden gem. § 4 Abs. 2 BauGB beteiligt.

Simmerath, den .....

.....
(Bürgermeister)

3. Satzungsbeschluss

Der Rat der Gemeinde Simmerath hat den Bebauungsplan in seiner Sitzung am 24.09.2024 gem. § 10 Abs. 1 BauGB als Satzung beschlossen.

Simmerath, den .....

.....
(Bürgermeister)

4. Inkrafttreten

Der Satzungsbeschluss ist gem. § 10 Abs. 3 BauGB durch Einstellung im Internet und über ein zentrales Internetportal sowie durch Aushang in den Bekanntmachungskästen der Gemeinde Simmerath am..... öffentlich bekannt gemacht worden.

Mit dem Tag der Bekanntmachung wurde der Bebauungsplan wirksam.

Simmerath, den .....

.....
(Bürgermeister)

RECHTSGRUNDLAGEN

BAUGESETZBUCH (BauGB) in der Fassung der Bekanntmachung vom 03. November 2017 (BGBl. I S. 3634).
Verordnung über die Ausarbeitung der Bauleitpläne und die Darstellung des Planinhalts (Planzeichenverordnung - PlanzVO 90 vom 18.12.1990 (BGBl. I S 58)

Gemeindeordnung für das Land Nordrhein-Westfalen (GO NRW - Gemeindeordnung für das Land NRW)) in der Fassung der Bekanntmachung vom 14.07.1994 (GV NRW S.666)
Nachbarschaftsgesetz NRW (NachbG NRW)
Bauordnung für das Land Nordrhein-Westfalen (BauO NRW) in der Fassung der Bekanntmachung vom 21.07.2018.

Alle in der zum Zeitpunkt des Satzungsbeschlusses geltenden Fassung.

Verordnung über die bauliche Nutzung der Grundstücke (Baunutzungsverordnung- Bau NVO) in der Fassung der Bekanntmachung vom 21.11.2017 (BGBl.I S 3786) , zuletzt geändert durch Artikel 2 des Gesetzes vom 03.07.2023 (BGBl. 2023 I Nr. 176).

5. Ausfertigungsvermerk

Der Bebauungsplan 15. Änderung Nr. 1 -Strauch- ist vom Gemeinderat als Satzung beschlossen worden.
Es wird bestätigt, dass der textliche und zeichnerische Inhalt dieses Bebauungsplanes mit dem hierzu ergangenen Satzungsbeschluss vom 24.09.2024 übereinstimmt.

Simmerath, den .....


.....
(Bürgermeister)

ANLAGE:
Begründung

Bearbeitung des Bebauungsplanes:
24-07-B

KRINGS
ARCHITEKTUR+STADTPLANUNG

Übersichtskarte

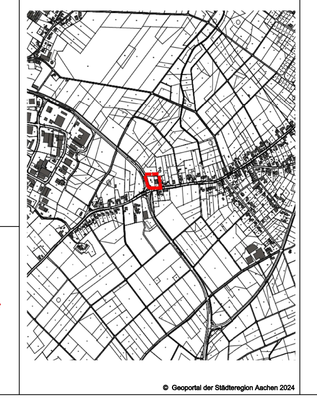

© Geoportal der Städteregion Aachen 2024

Gemeinde Simmerath

15. Änderung Bebauungsplan Nr.1 -Strauch-

Gemarkung Strauch, Flur 13, Flurstücke 216 und 218

M 1 : 500

Satzungsbeschluss

im beschleunigten Verfahren gem. § 13a BauGB

24. September 2024