
Gemeinde Simmerath, 13. Änderung des Bebauungsplanes 114 -Einruhr, "Römerstraße"-

Gemarkung Rurberg, Flur 33, Flurstück 57 und 58

Vor der Änderung — M. 1:500 — Nach der Änderung

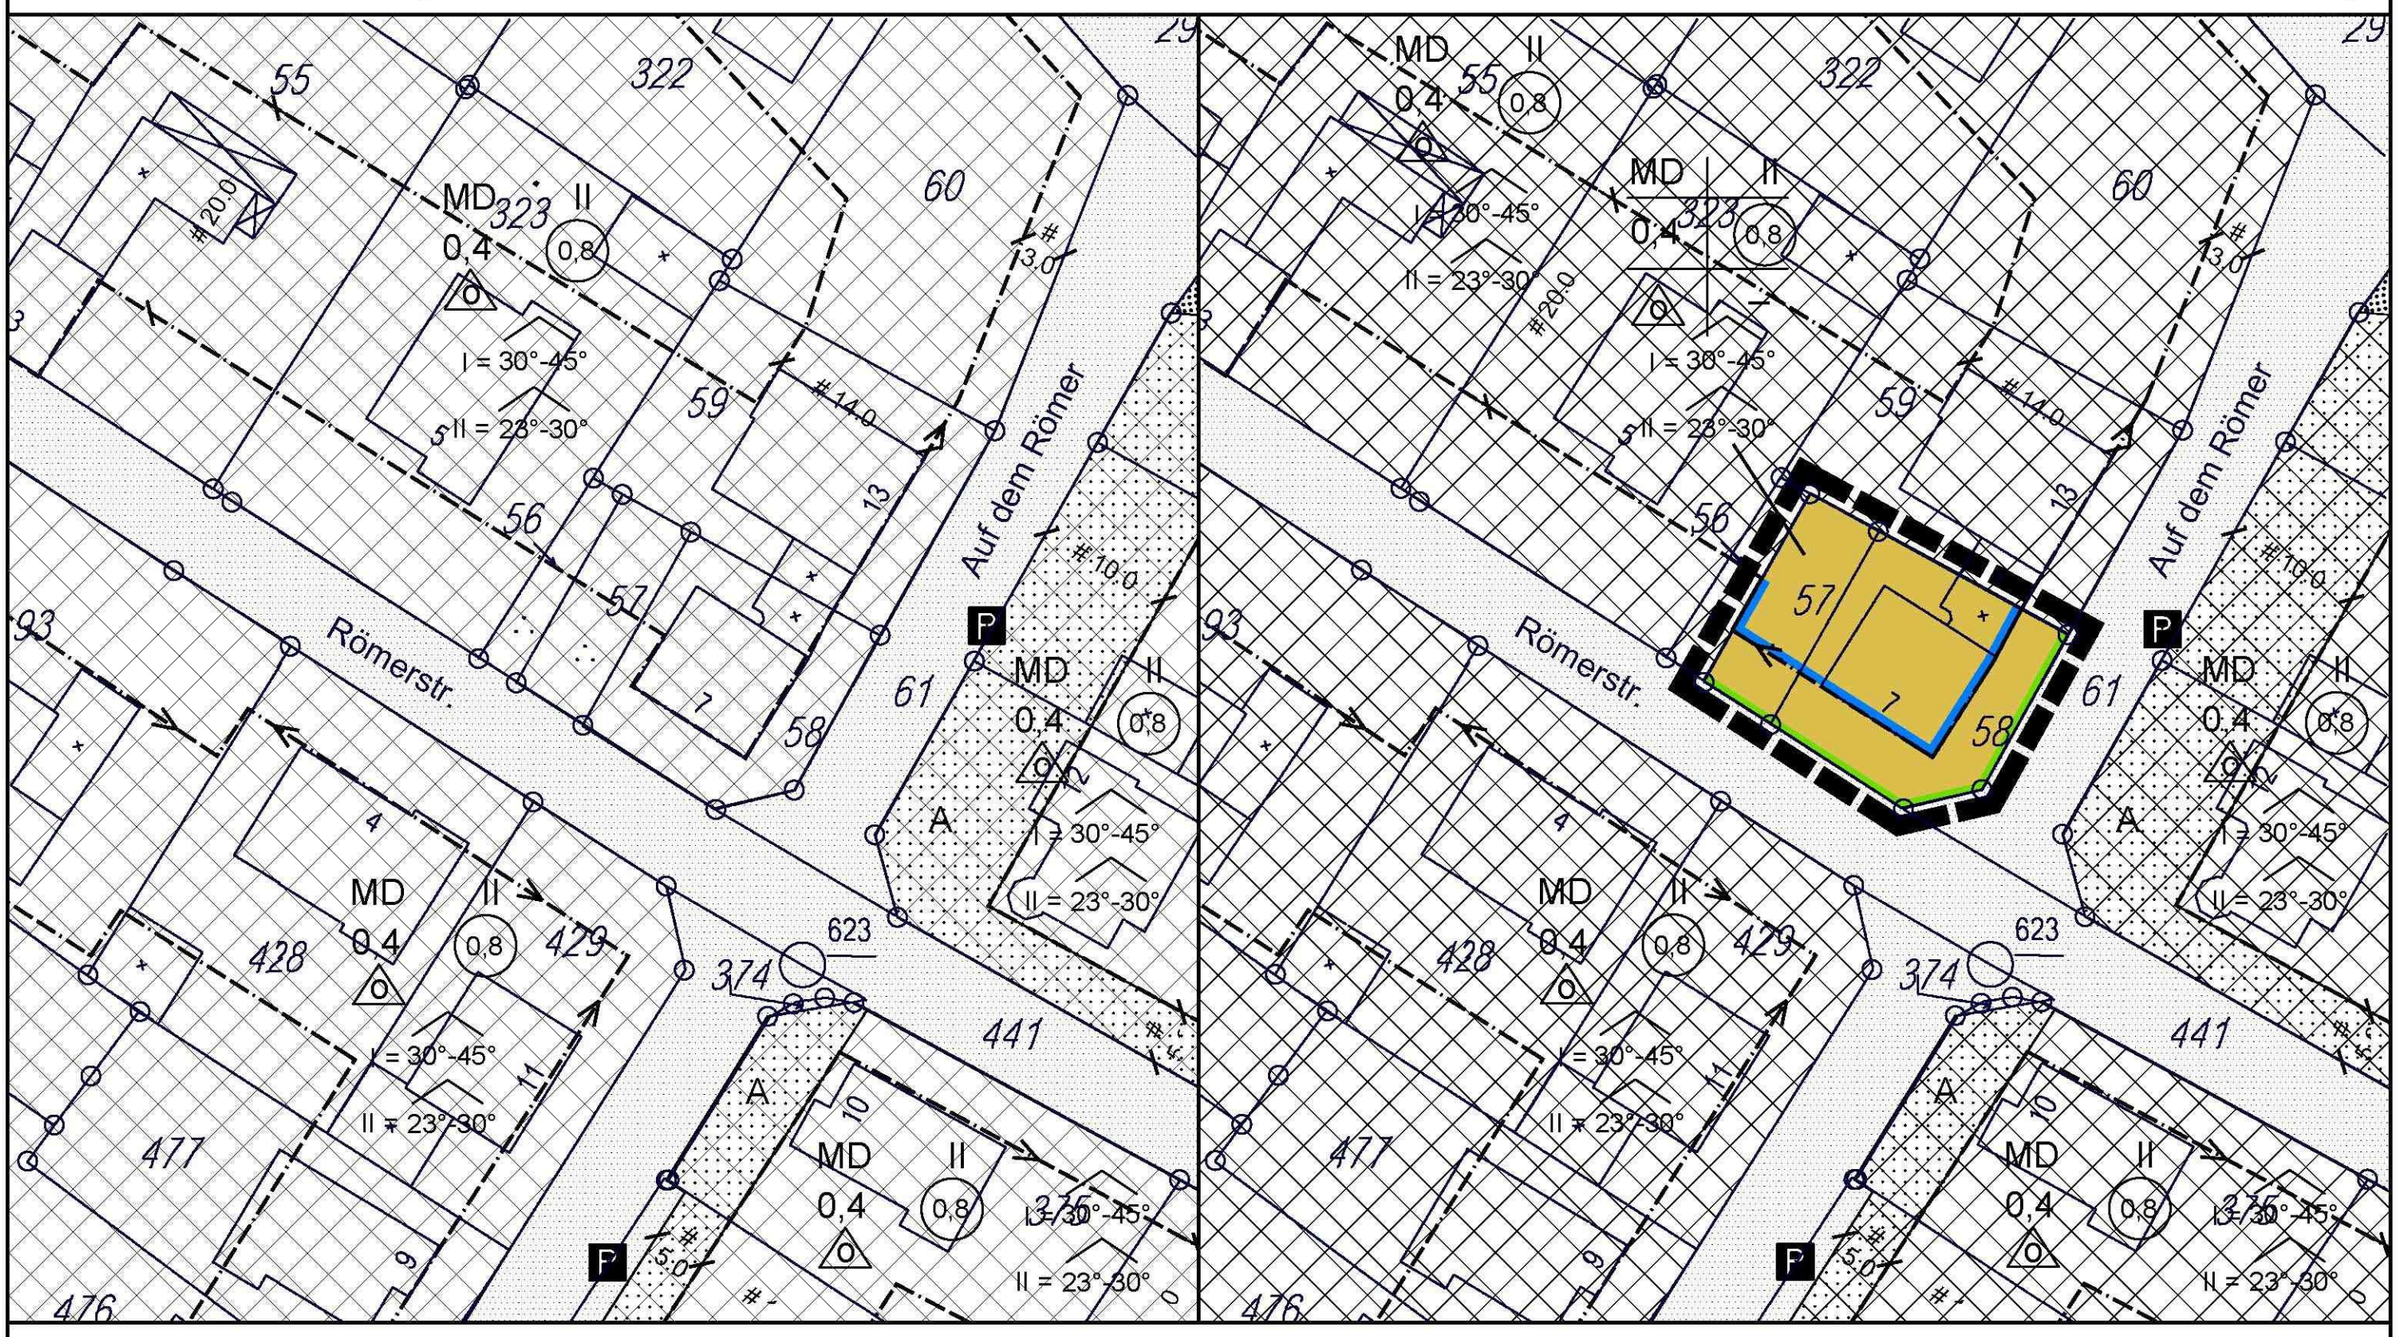


Legende:

- Geltungsbereich der 13. Änderung des Bebauungsplanes 114
- MD — Dorfgebiet (MD)
- Straßenverkehrsfläche
- P — öffentliche Parkfläche
- Straßenbegrenzungslinie
- Baugrenze
- A — Geltungsbereich der nicht überbaubaren Flächen "A" mit ergänzenden Textlichen Fesetzungen gem. Ziffer 5

Erklärung der Nutzungsschablone:

Art der baulichen Nutzung	Zahl der Vollgeschosse als Höchstmaß
Grundflächenzahl	Geschossflächenzahl
o — offene Bauweise	Dachneigung

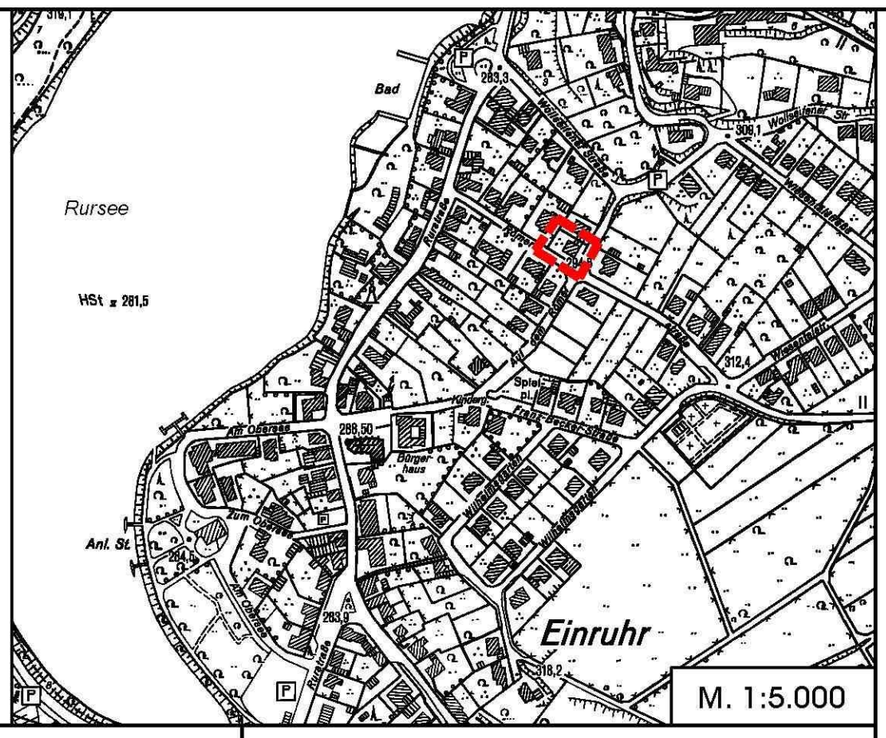

Rechtsgrundlagen

Baugesetzbuch (BauGB) in der Fassung der Bekanntmachung vom 23. September 2004 (BGBl. I S. 2414), zuletzt geändert durch Artikel 1 des Gesetzes vom 21.12.2006 (BGBl. I S. 3316)

Verordnung über die bauliche Nutzung der Grundstücke (Baunutzungsverordnung 1990 - BauNVO) in der Bekanntmachung der Neufassung vom 23.01.1990 (BGBl. I S.132)

Verordnung über die Ausarbeitung der Bauleitpläne und die Darstellung des Planinhalts (Planzeichenverordnung 1990 - PlanzV 90) in der Fassung der Bekanntmachung vom 18.12.1990 (BGBl. I 1991 S. 58)

Wassergesetz für das Land Nordrhein-Westfalen (Landeswassergesetz - LWG) in der Neufassung der Bekanntmachung vom 25.06.1995 (GVBl. NW S. 926)

Bauordnung für das Land Nordrhein-Westfalen (Landesbauordnung - BauO NW) vom 01.03.2000 (GVBl. NW S. 256)

Gesetz über Naturschutz und Landschaftspflege (Bundesnaturschutzgesetz - BNatSchG) Neufassung vom 25.03.2002 (BGBl. I S. 1193)

Gesetz zur Sicherung des Naturhaushalts und zur Entwicklung der Landschaft (Landschaftsgesetz - LG NW) in der Fassung der Bekanntmachung vom 21.07.2000 (GVBl. NW S. 568)

Gemeindeordnung für das Land Nordrhein-Westfalen (GO NW) in der Fassung der Bekanntmachung vom 14.07.1994

jeweils in der derzeit geltenden Fassung

Verfahrensvermerke

Die verwendete Planunterlage enthält den Inhalt des Liegenschaftskatasters und weist die städtebaulich bedeutsamen baulichen Anlagen vollständig nach. Die städtebauliche Planung ist geometrisch eindeutig festgelegt.

....., den .....

.....
öffentlich bestellter Vermessungsingenieur

Entwurf und Bearbeitung dieser Änderung erfolgten durch die Planungs- und Entwicklungsgemeinschaft Becker, Kölner Straße 25, 53925 Kall

Kall, den .....

.....

Der Planungsausschuss hat in der Sitzung vom ..... gemäß § 2 und 3 des Baugesetzbuches beschlossen, die 13. Änderung des Bebauungsplanes Nr. 114 aufzustellen.

Der Beschluss wurde am ..... ortsüblich bekanntgemacht.

Simmerath, den .....

....
Bürgermeister Ratsmitglied

Der betroffenen Öffentlichkeit, den Eigentümern der von den Änderungen betroffenen Grundstücken und den von den Änderungen berührten Behörden und sonstigen Trägern öffentlicher Belange ist Gelegenheit zur Stellungnahme gegeben worden.

Simmerath, den .....

....
Bürgermeister Ratsmitglied

Dieser Plan ist gemäß § 10 (1) des Baugesetzbuches durch den Beschluss des Gemeinderates vom ..... als Satzung beschlossen worden.

Simmerath, den .....

....
Bürgermeister Ratsmitglied

Dieser Plan ist gemäß § 10 (3) des Baugesetzbuches durch Bekanntmachung vom .....
als Satzung in Kraft getreten.

Simmerath, den .....

....
Bürgermeister Ratsmitglied

Dem Bebauungsplan sind beigefügt:

- Begründung

Plangrundlage:
amtlicher Katasternachweis des Kreises Aachen

Stand: Januar 2008

N

Gemeinde Simmerath
13. Änderung des Bebauungsplanes 114 "Einruhr"

Kölner Straße 25 - 53925 Kall
Telefon: 02441 / 9990-0 - Telefax: 02441 / 9990-40
www.pe-becker.de - info@pe-becker.de
Planungs- und Entwicklungsgemeinschaft Becker Architekten- u. Ingenieurleistungen