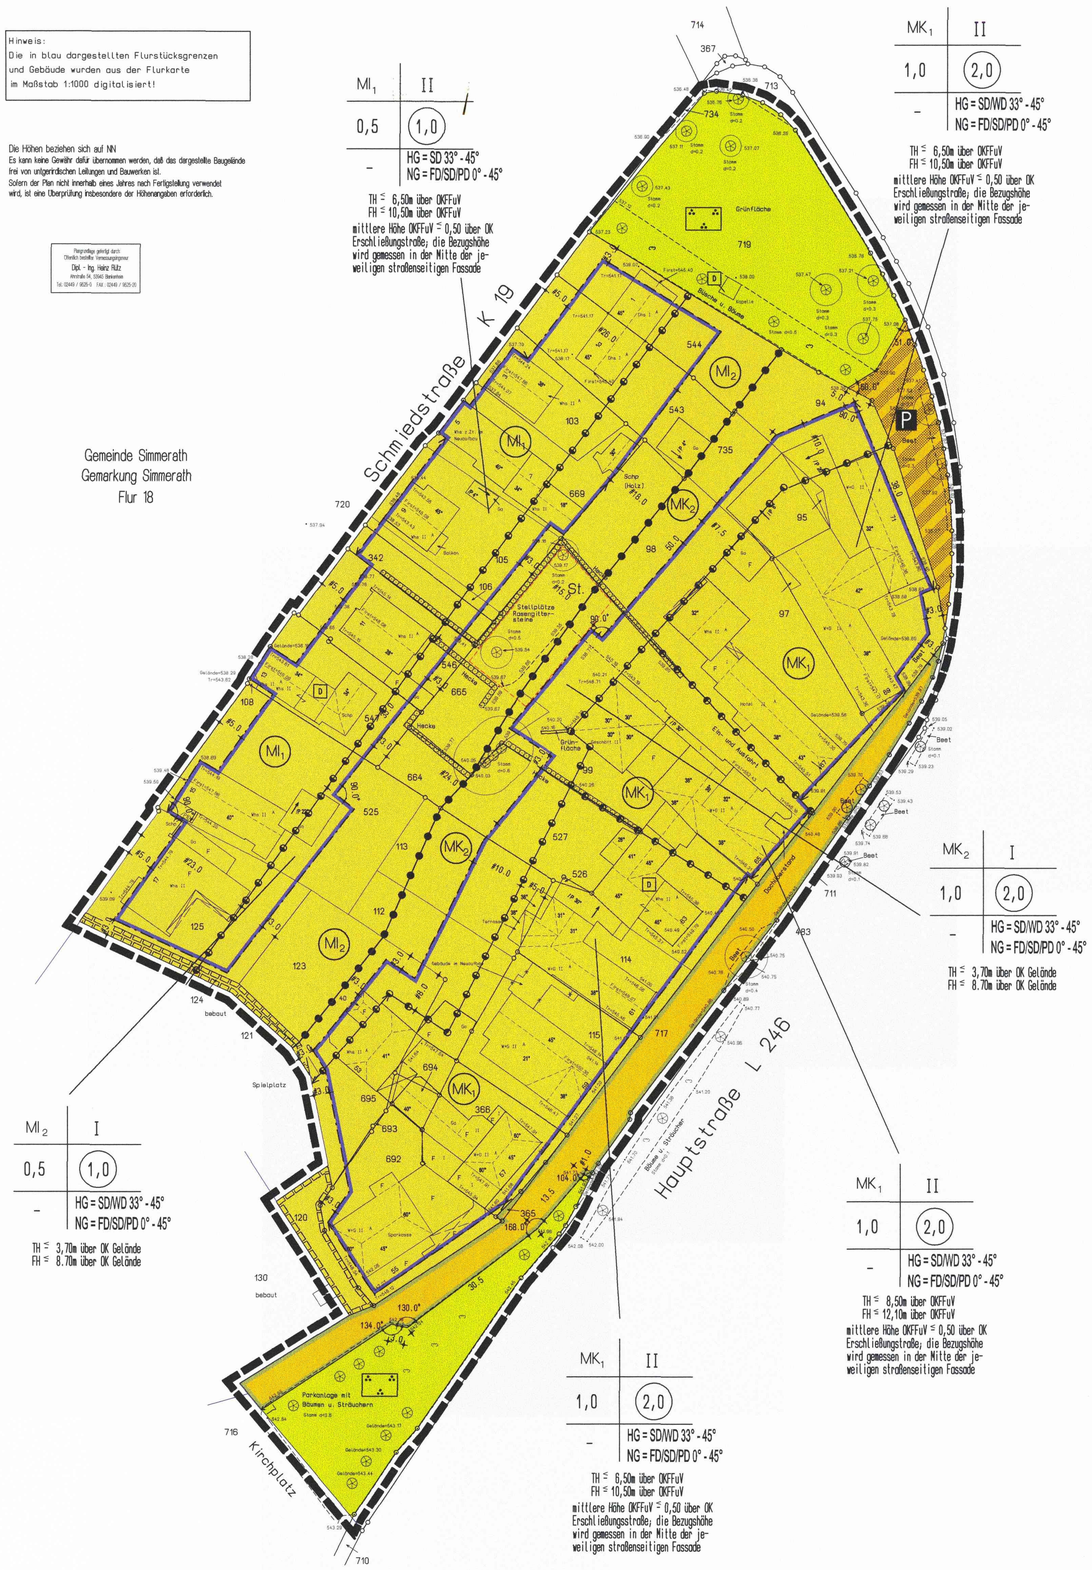
Gemeinde Simmerath Bebauungsplan Nr. 146 "Hauptstraße - Schmiedstraße"


Hinweis:
Die in blau dargestellten Flurstücksgrenzen und Gebäude wurden aus der Flurkarte im Maßstab 1:1000 digitalisiert!
Die Höhen beziehen sich auf NN
Es kann keine Gewähr dafür übernommen werden, daß das dargestellte Baugelände frei von unterirdischen Leitungen und Bauwerken ist.
Sofern der Plan nicht innerhalb eines Jahres nach Fertigstellung verwendet wird, ist eine Überprüfung insbesondere der Höhenangaben erforderlich.
Gemeinde Simmerath
Gemarkung Simmerath
Flur 18
Schmiedstraße K 19
Hauptstraße L 246
Kirchplatz
Spielplatz
Parkanlage mit Bäumen u. Sträuchern
Stellplätze Rasengittersteine
Grünfläche
