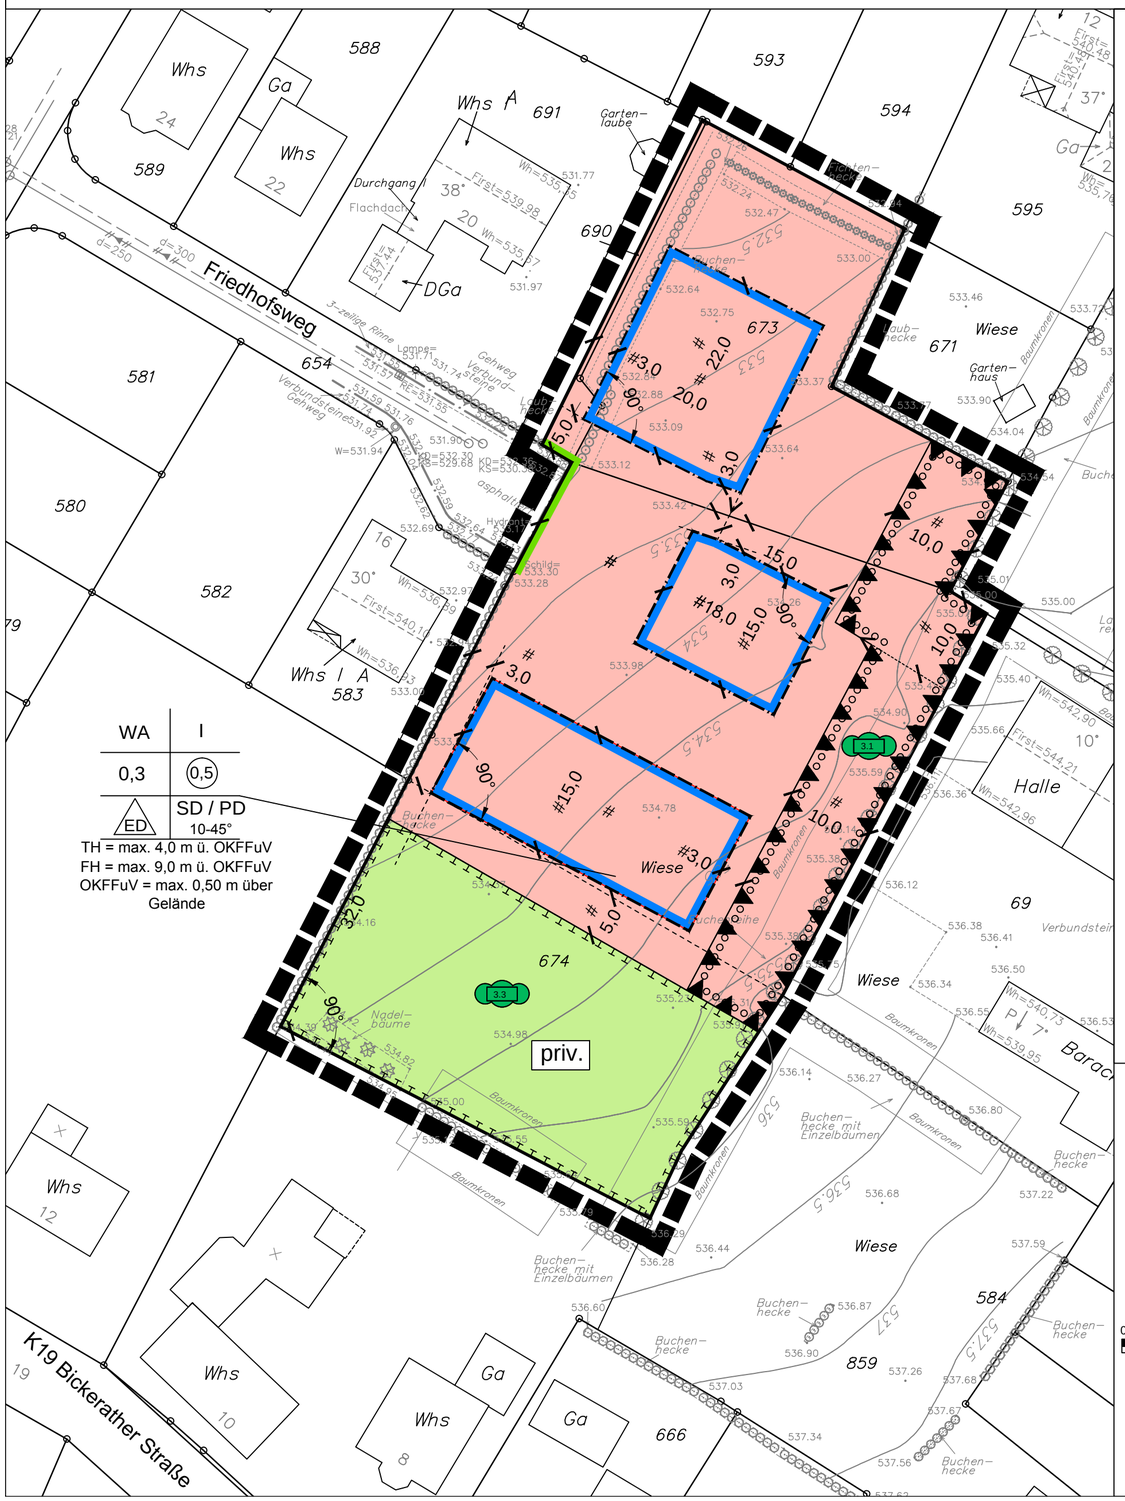
Gemeinde Simmerath
Bebauungsplan 174 "Lehrer-Friesen-Straße"

Gemarkung Simmerath, Flur 18, Flurstücke 673, 674 (teilweise) und 690


WA | I
0,3 | 0,5
ED | SD / PD 10-45°
TH = max. 4,0 m ü. OKFFuV
FH = max. 9,0 m ü. OKFFuV
OKFFuV = max. 0,50 m über Gelände
673
674
690
691
priv.
Friedhofsweg
K19 Bickerather Straße
Wiese
Halle
Buchenhecke
Buchenhecke mit Einzelbäumen
Nadelbäume
Baumkronen
Gartenlaube
Gartenhaus
Durchgang
Flachdach
DGa
Whs
Ga
Verbundsteine Gehweg
3-zeilige Rinne
Gehweg Verbundsteine
asphaltiert
Lampe
Laubecke
Fichtenhecke
Buchenhecke
Baracke
Verbundsteine
588
589
581
580
582
583
584
859
666
593
594
595
671
654
69
79
Whs 24
Whs 22
Whs 12
Whs 10
Whs 8
Whs 19
Whs I A
Whs A
Ga
Ga
Ga