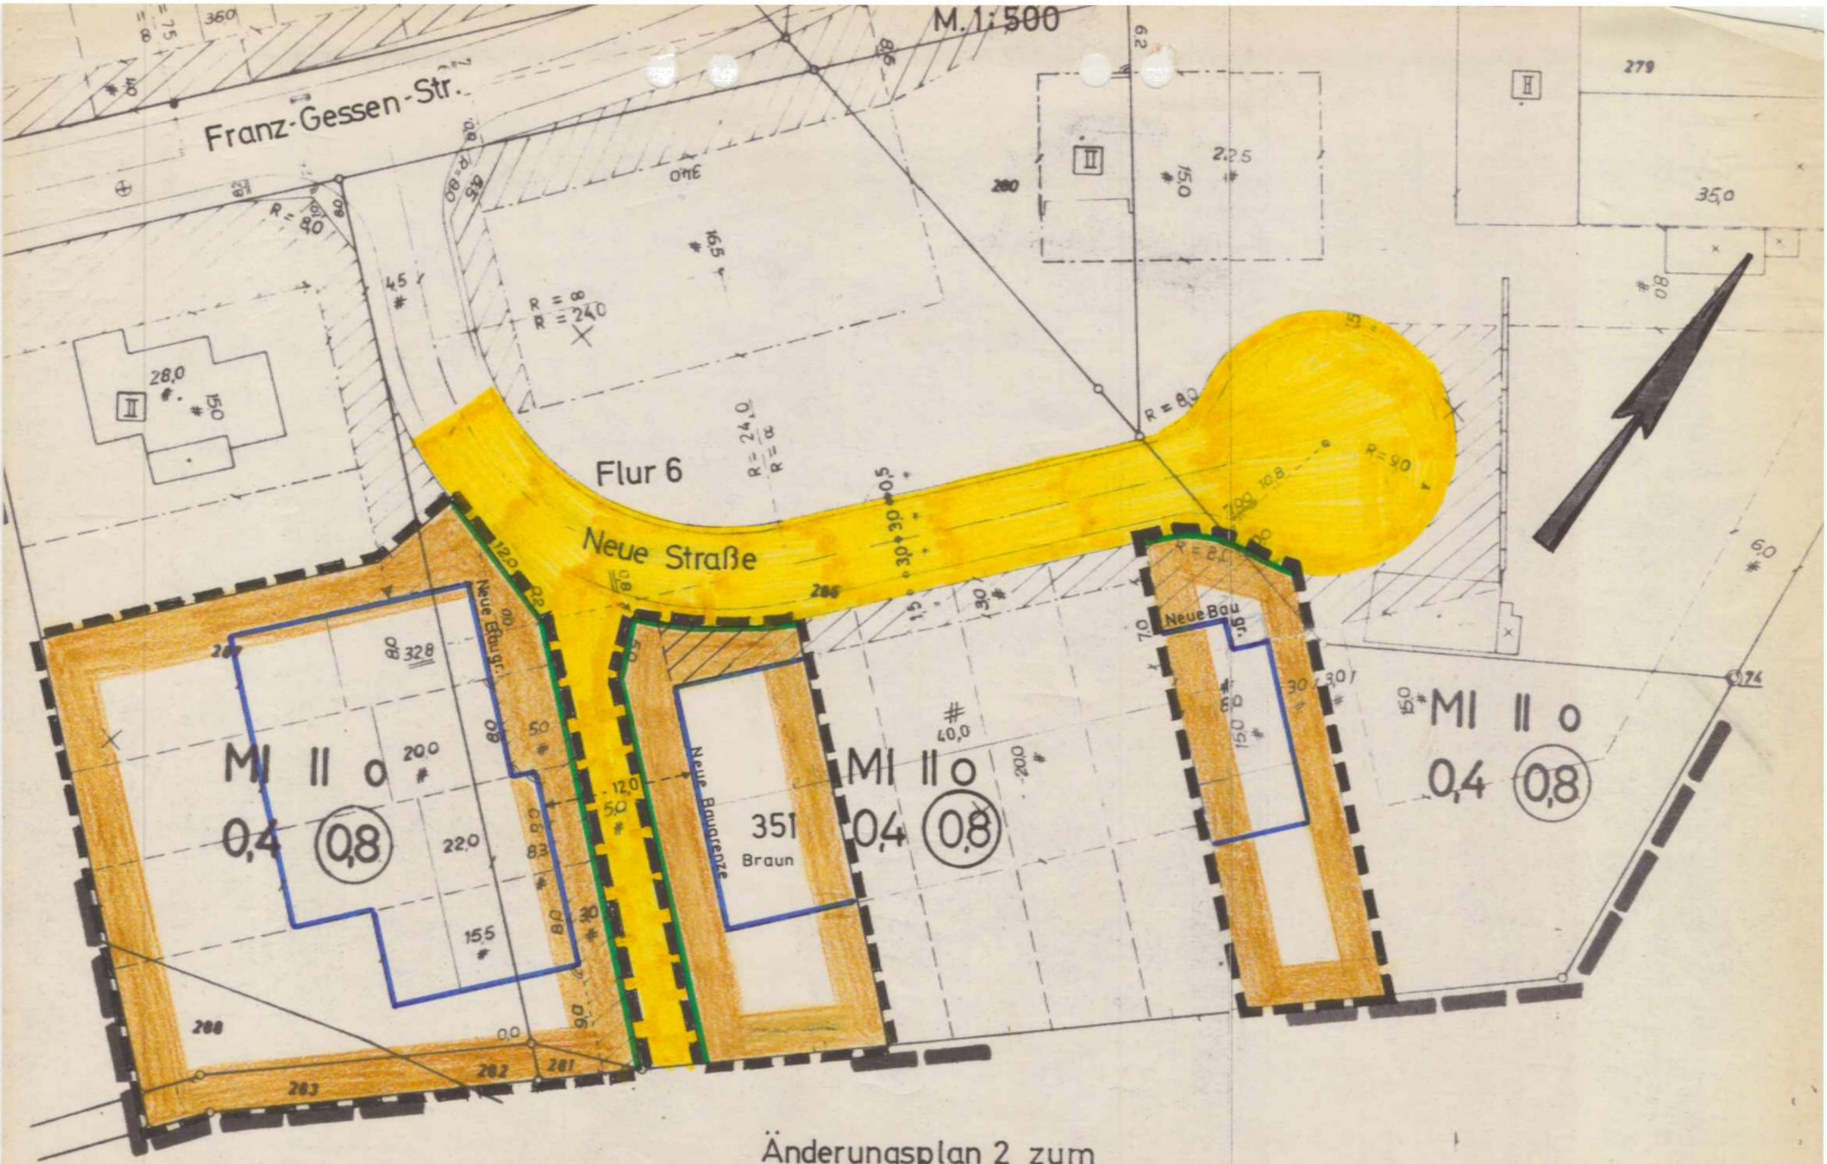


Änderungsplan 2 zum
Beb. Plan 3 Eschweiler-Weisw.
-An der Burgmauer-
Ratsbeschluß vom .....